




straatgevel




kopgevel



binnenplein gevel

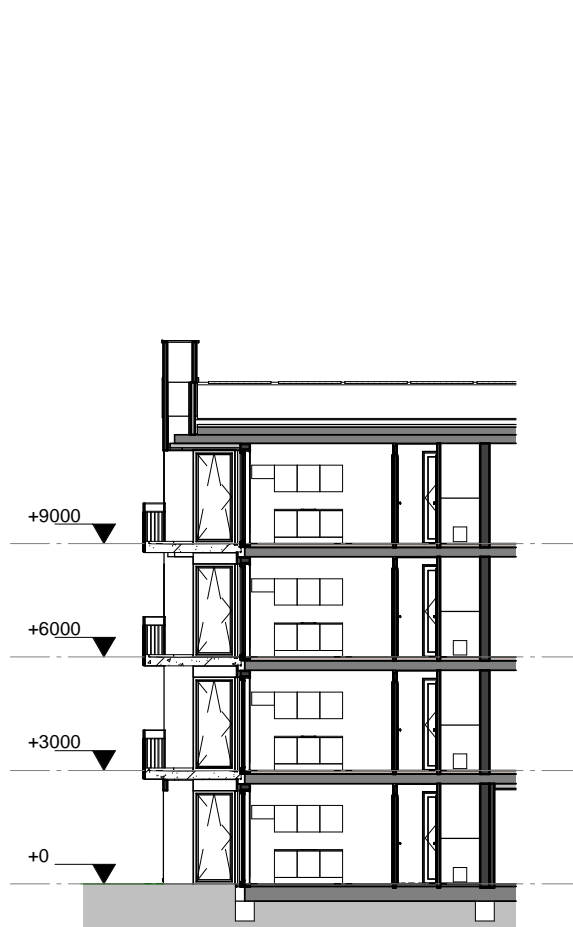


doorsnede

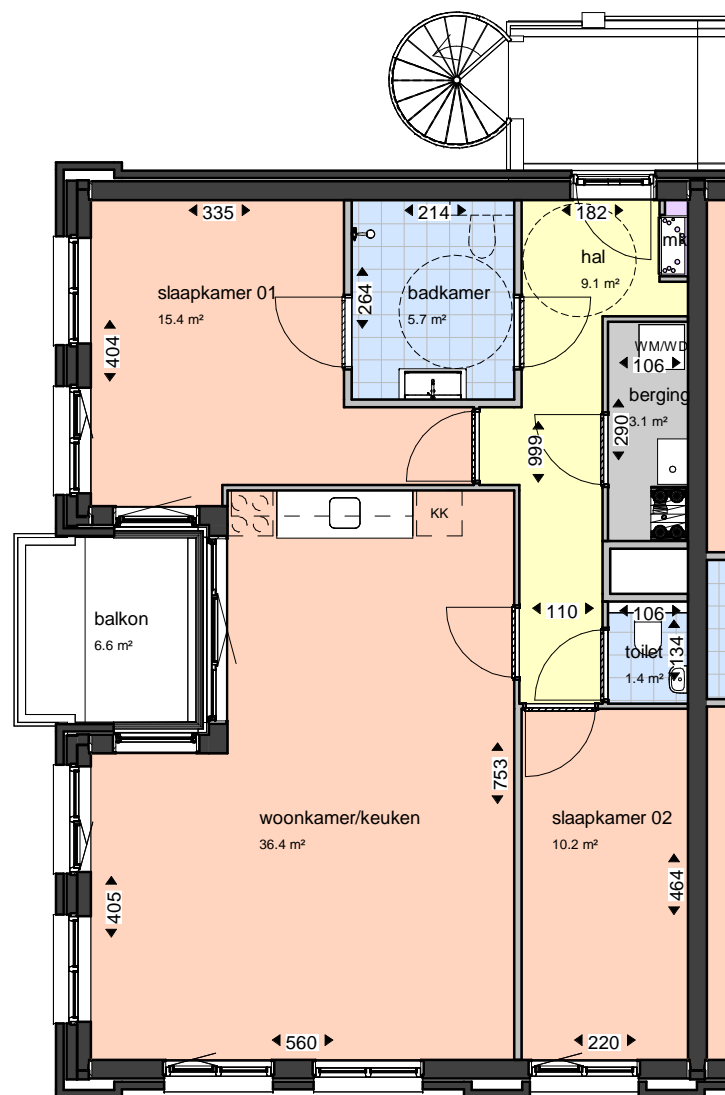

plattegrond

aangegeven maatvoering is indicatief
 exacte maatvoering in het werk opnemen

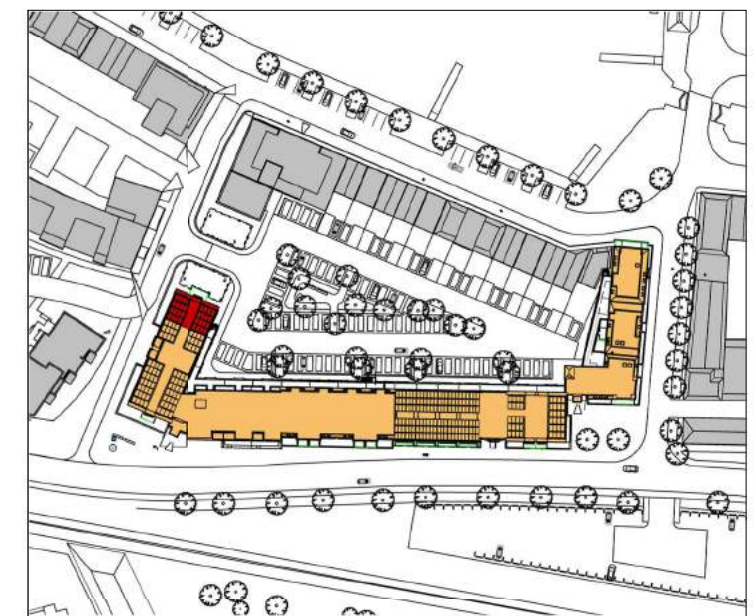

complex: 980

adres:
 Dukdalf 02, 18, 40, 62

aantal: 4
 blad: 980-01
 schaal: 1:2000/200/100
 type: A01

datum: 28-03-2019





straatgevel




kopgevel



binnenplein gevel




doorsnede

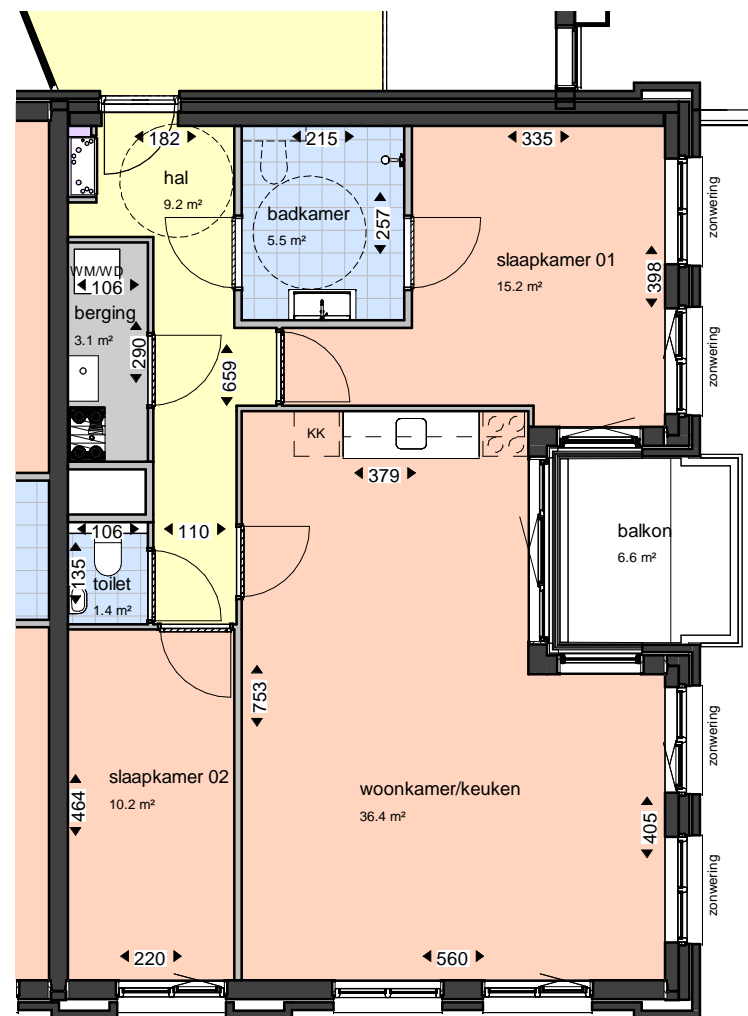

plattegrond

aangegeven maatvoering is indicatief
 exacte maatvoering in het werk opnemen

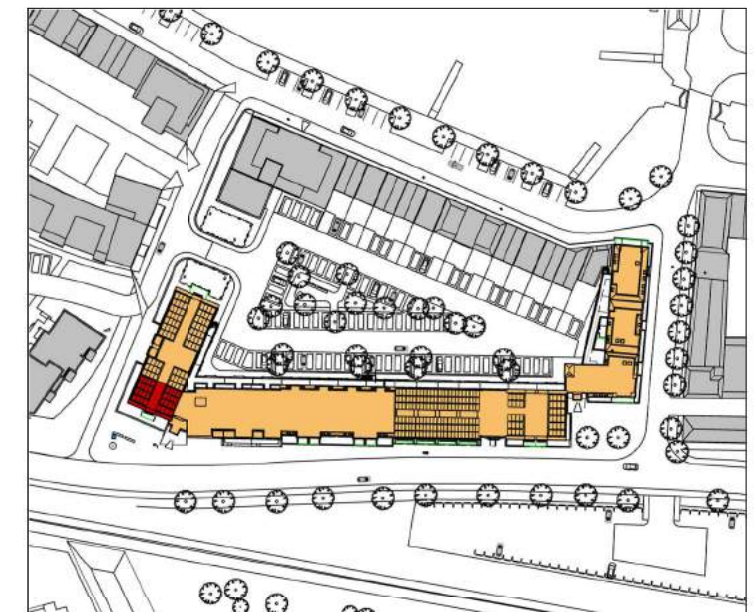

complex: 980

adres:
 Dukdalf 04, 24, 46, 68

aantal: 4
 blad: 980-02
 schaal: 1:2000/200/100
 type: A01sp

datum: 28-03-2019

v/h **De Bouwvereniging**







straatgevel



binnenplein gevel

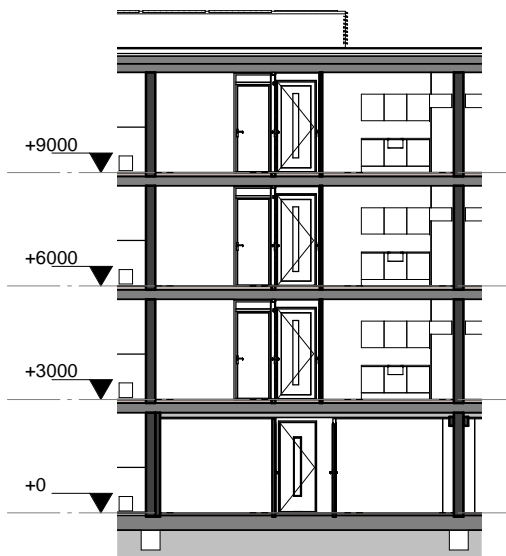


doorsnede

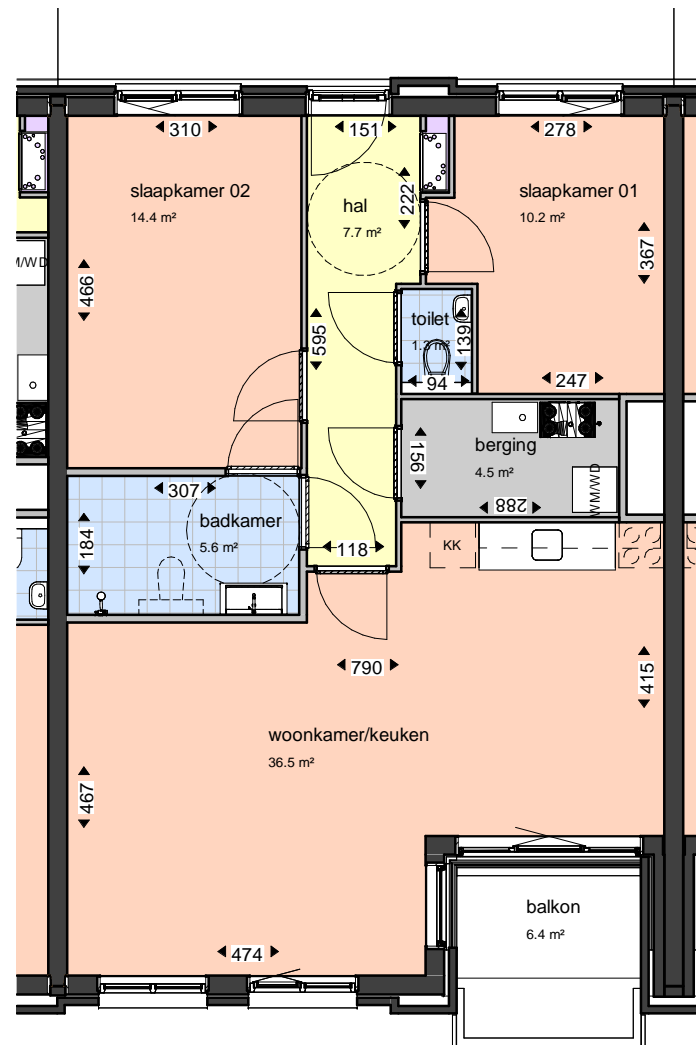

plattegrond

aangegeven maatvoering is indicatief
 exacte maatvoering in het werk opnemen

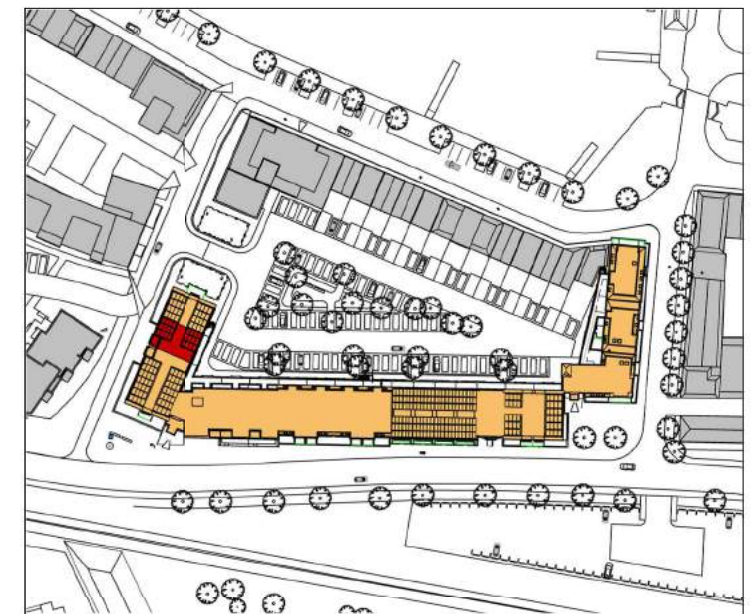

complex: 980

adres:
 Dukdalf 20, 42, 64

aantal: 3
 blad: 980-03
 schaal: 1:2000/200/100
 type: A02

datum: 28-03-2019

v/h **De Bouwvereniging**







straatgevel



binnenplein gevel

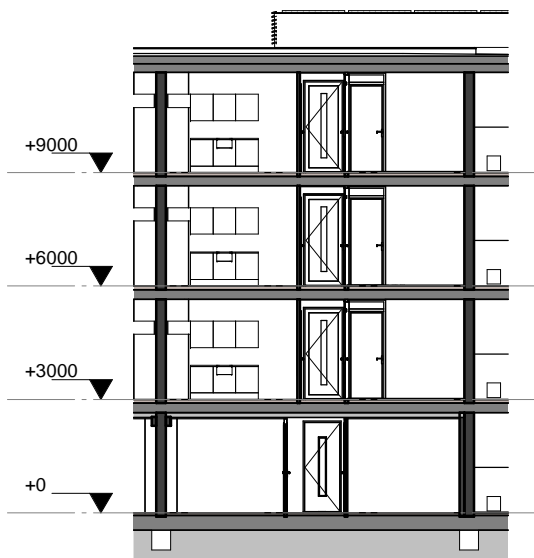


doorsnede

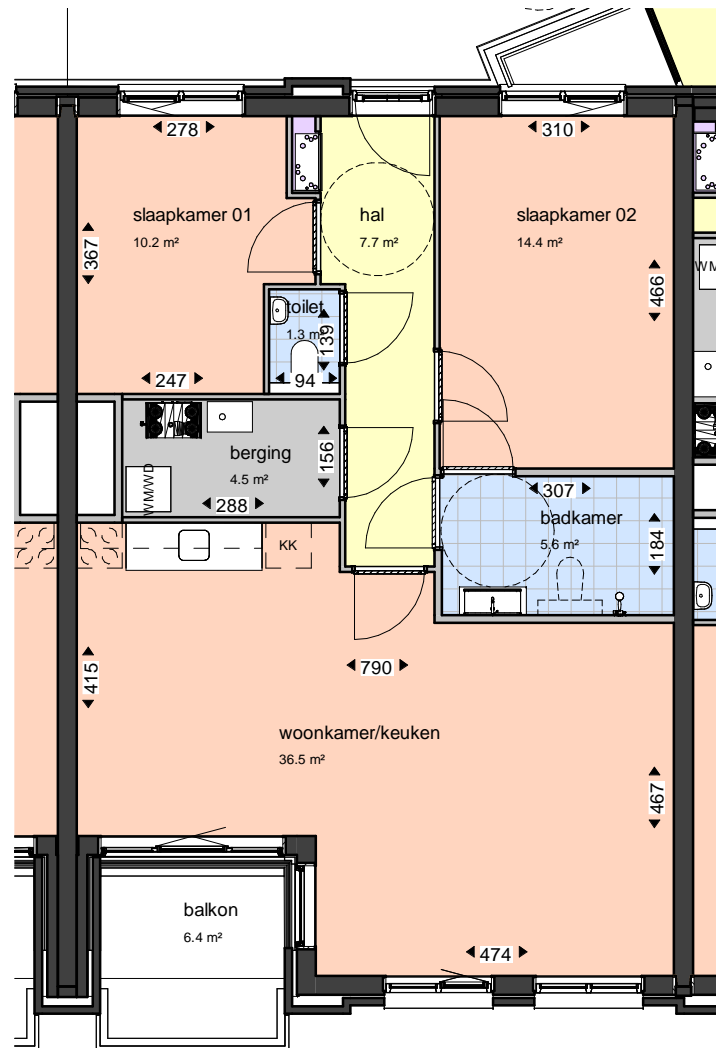

plattegrond


aangegeven maatvoering is indicatief
exacte maatvoering in het werk opnemen

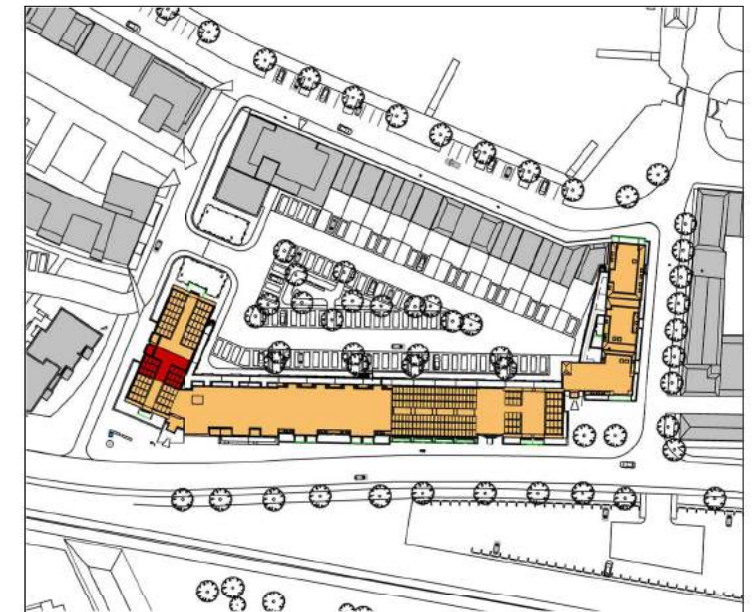

complex: 980

adres:
Dukdalf 22, 44, 66

aantal: 3
blad: 980-04
schaal: 1:2000/200/100
type: A02sp

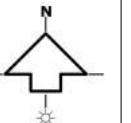

datum: 28-03-2019

v/h **De Bouwvereniging**







straatgevel



binnenplein gevel

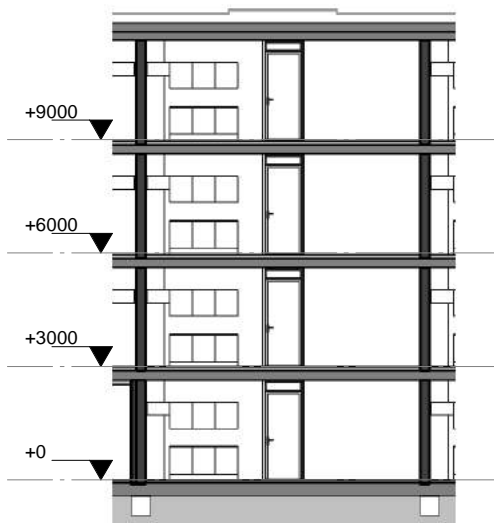


doorsnede

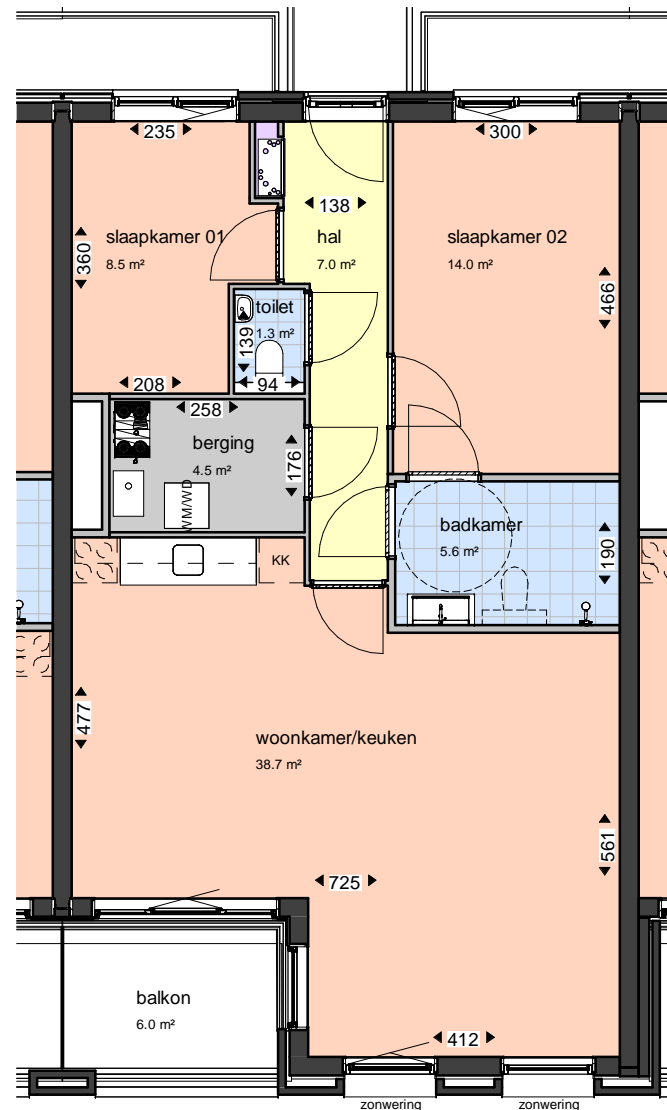

plattegrond


aangegeven maatvoering is indicatief
exacte maatvoering in het werk opnemen

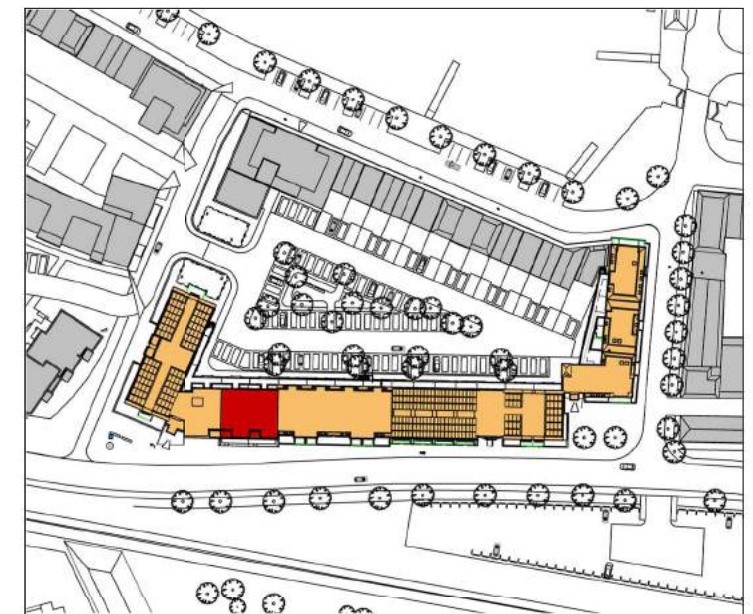

complex: 980

adres:
Dukdalf 06, 08, 28, 30, 50, 52

aantal: 6
blad: 980-05
schaal: 1:2000/200/100
type: B01

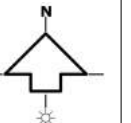

datum: 28-03-2019






straatgevel




kopgevel



binnenplein gevel

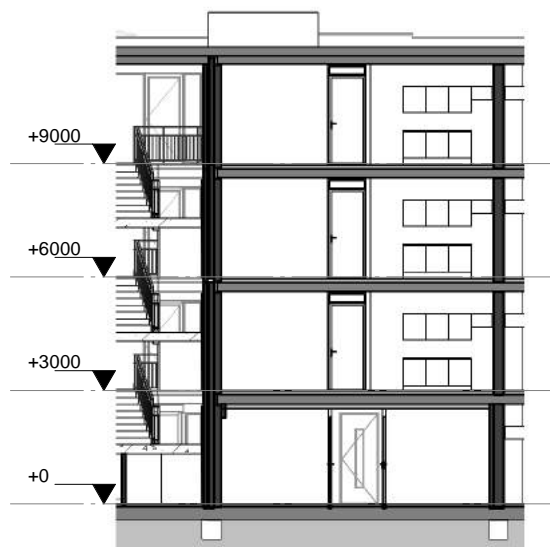


doorsnede

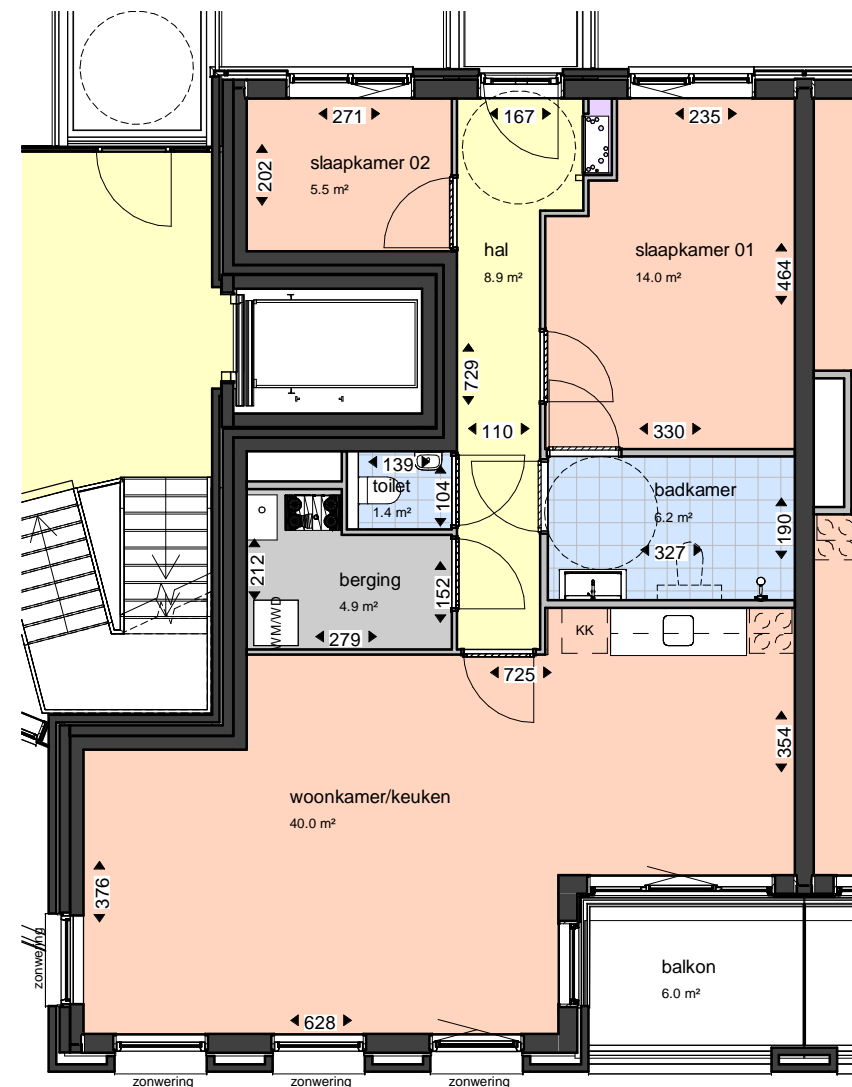

plattegrond

aangegeven maatvoering is indicatief
 exacte maatvoering in het werk opnemen

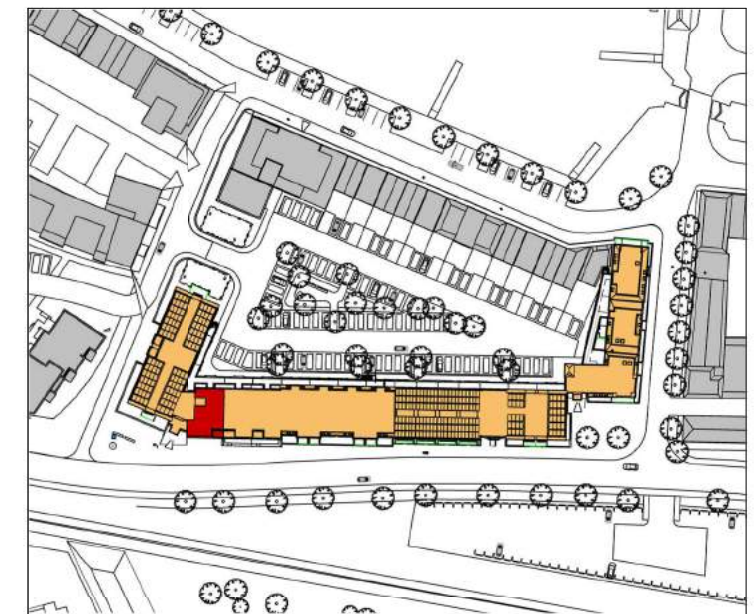

complex: 980

adres:
 Dukdalf 26, 48

aantal: 2
 blad: 980-06
 schaal: 1:2000/200/100
 type: B02


datum: 28-03-2019

v/h **De Bouwvereniging**







straatgevel

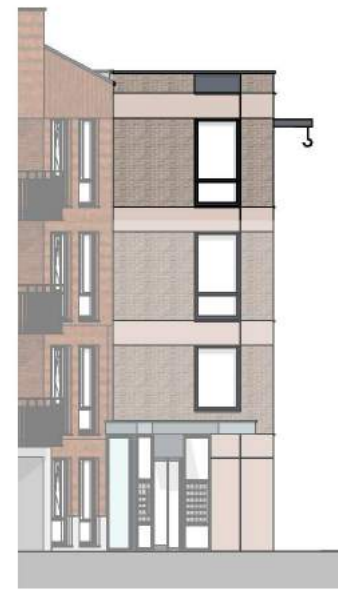


kopgevel

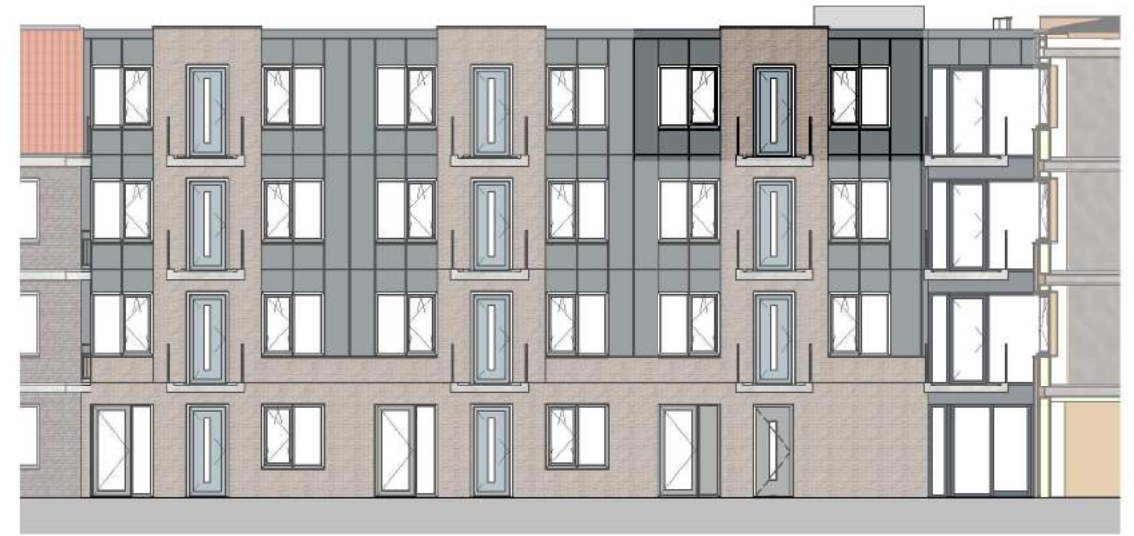

binnenplein gevel

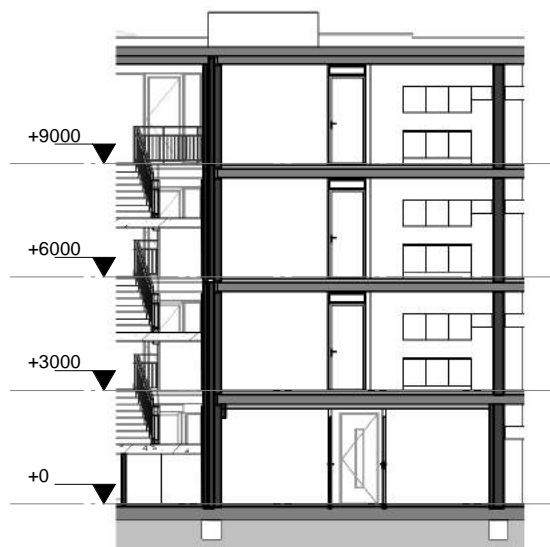


doorsnede

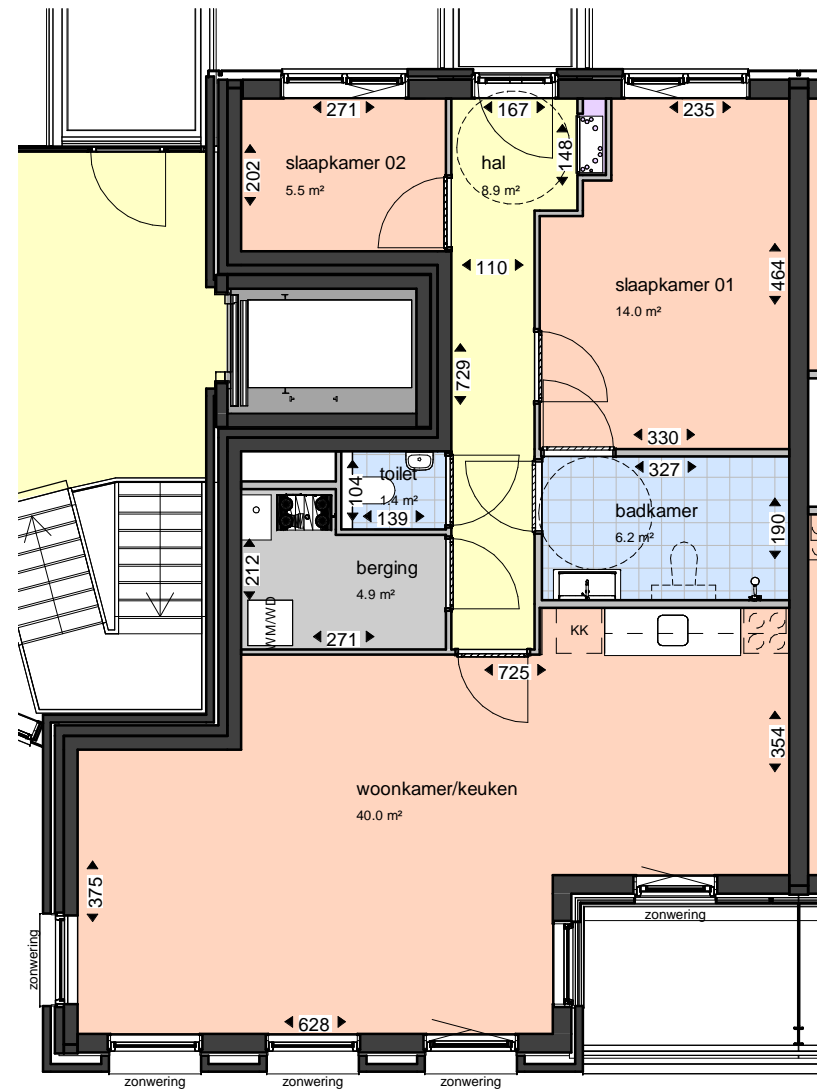

plattegrond


aangegeven maatvoering is indicatief
 exacte maatvoering in het werk opnemen

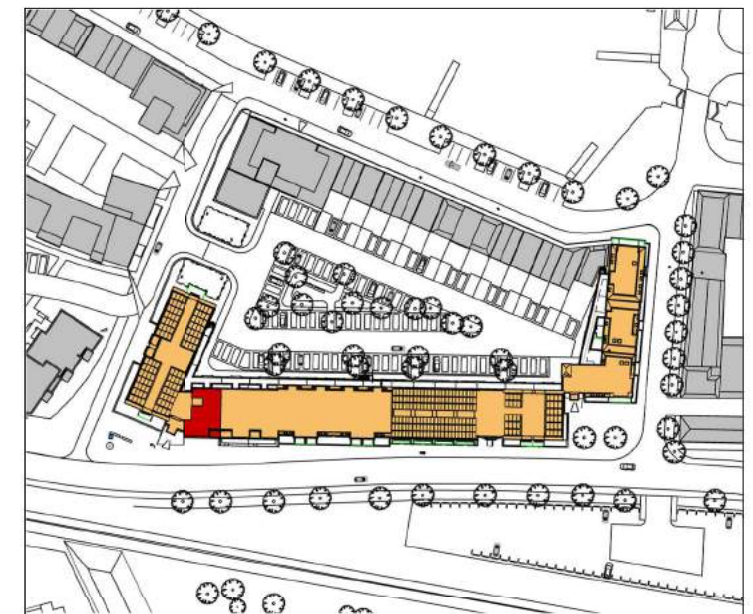

complex: 980

adres:
 Dukdalf 70

aantal: 1
 blad: 980-07
 schaal: 1:2000/200/100
 type: B03

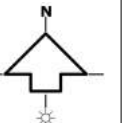

datum: 28-03-2019







straatgevel



binnenplein gevel

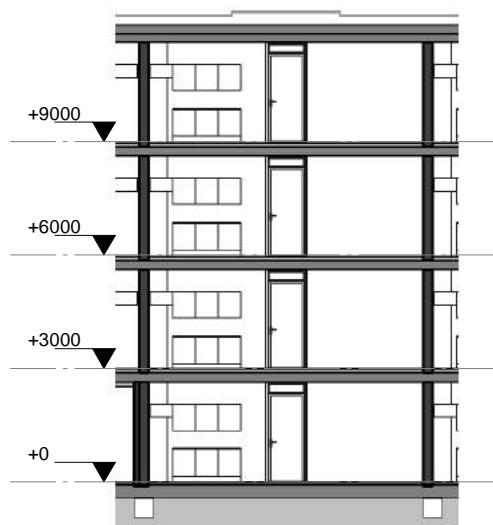


doorsnede

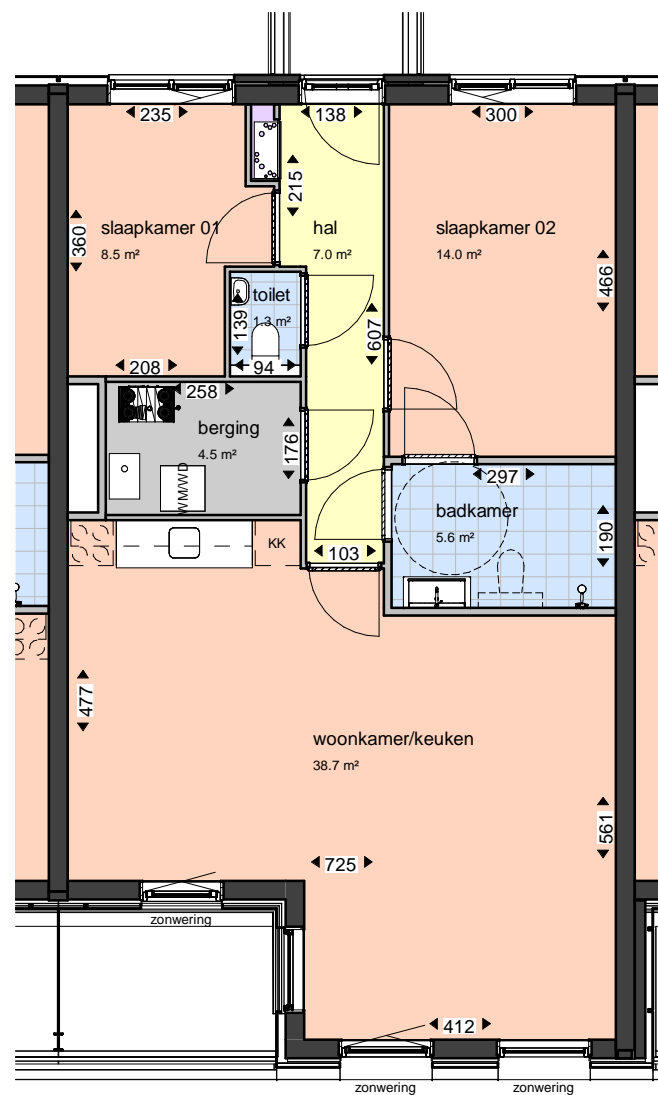

plattegrond


aangegeven maatvoering is indicatief
exacte maatvoering in het werk opnemen

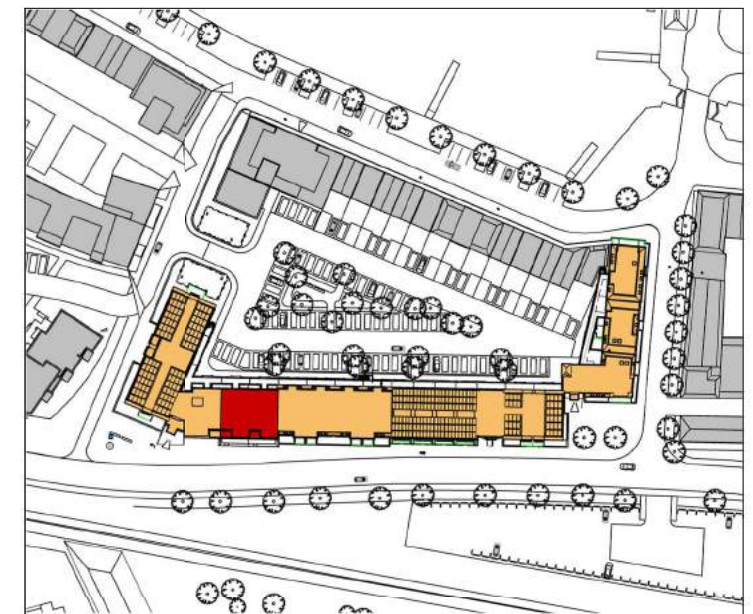

complex: 980

adres:
Dukdalf 72, 74

aantal: 2
blad: 980-08
schaal: 1:2000/200/100
type: B04

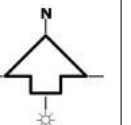

datum: 28-03-2019

v/h **De Bouwvereniging**







straatgevel



binnenplein gevel

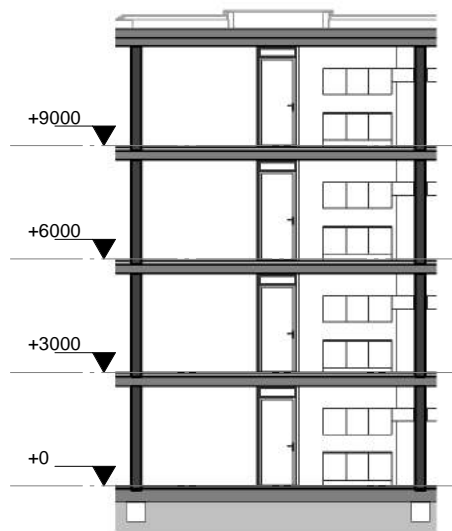


doorsnede

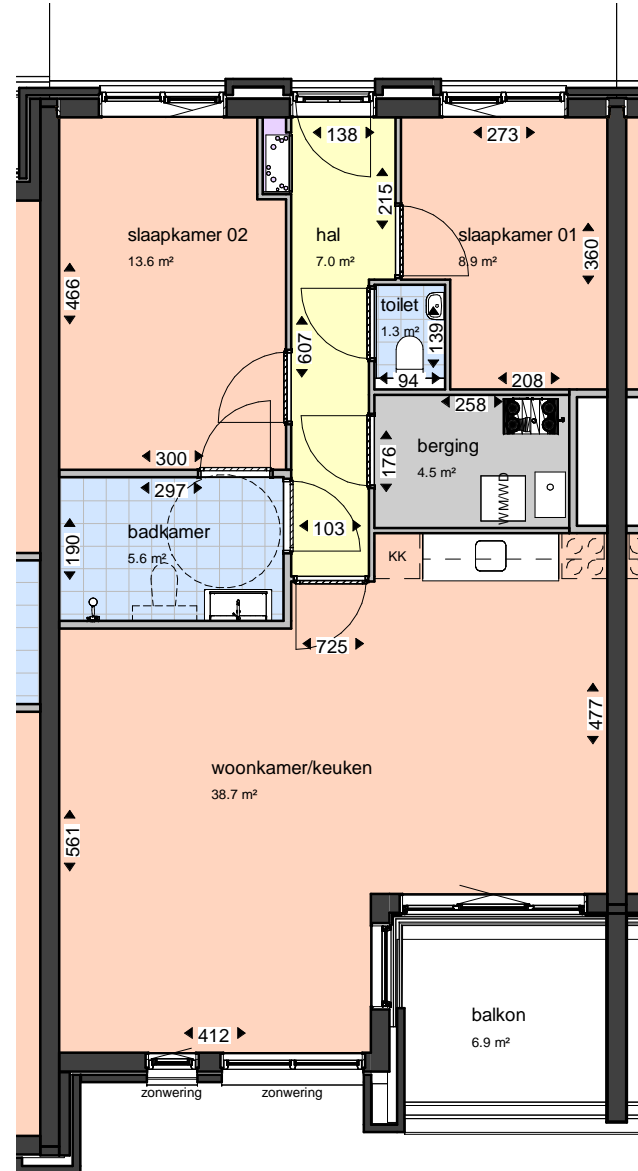

plattegrond


aangegeven maatvoering is indicatief
exacte maatvoering in het werk opnemen

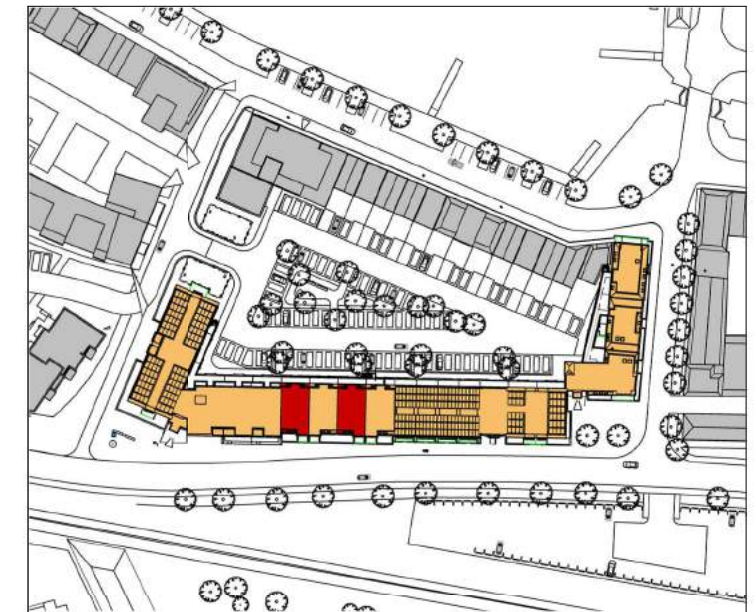

complex: 980

adres:
Dukdalf 10, 14, 32, 36, 54, 58

aantal: 6
blad: 980-09
schaal: 1:2000/200/100
type: C01

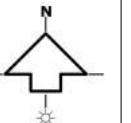

datum: 28-03-2019

v/h **De Bouwvereniging**







straatgevel



binnenplein gevel

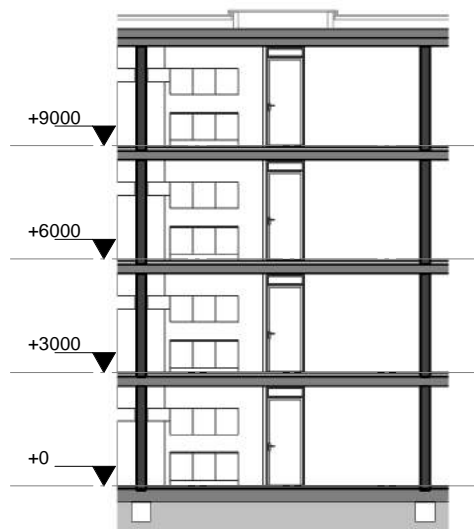


doorsnede

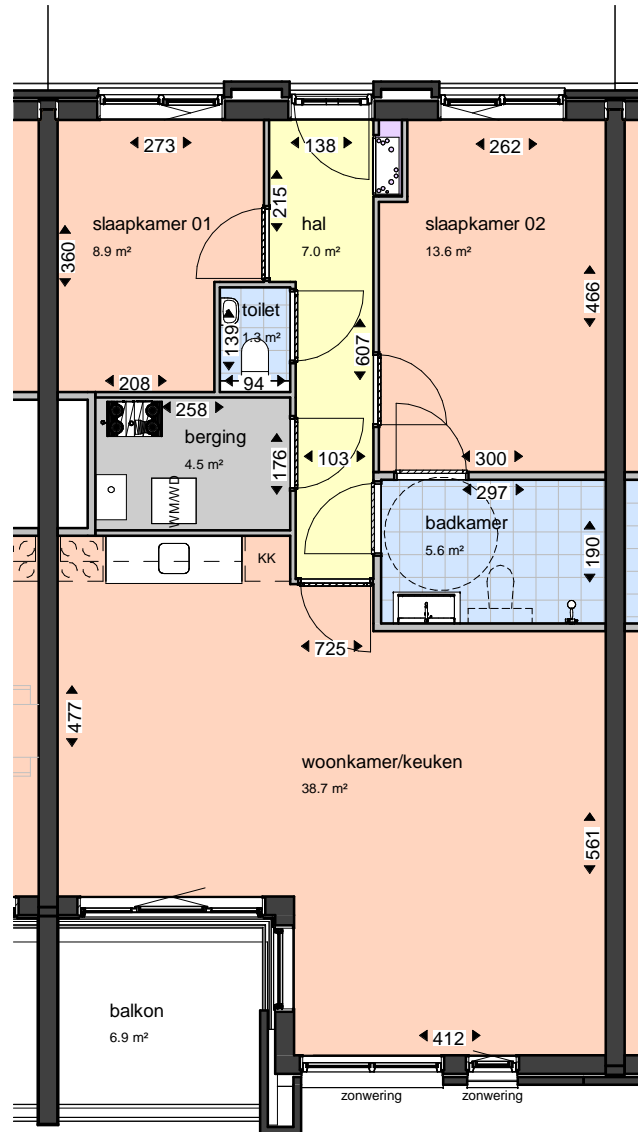

plattegrond


aangegeven maatvoering is indicatief
exacte maatvoering in het werk opnemen

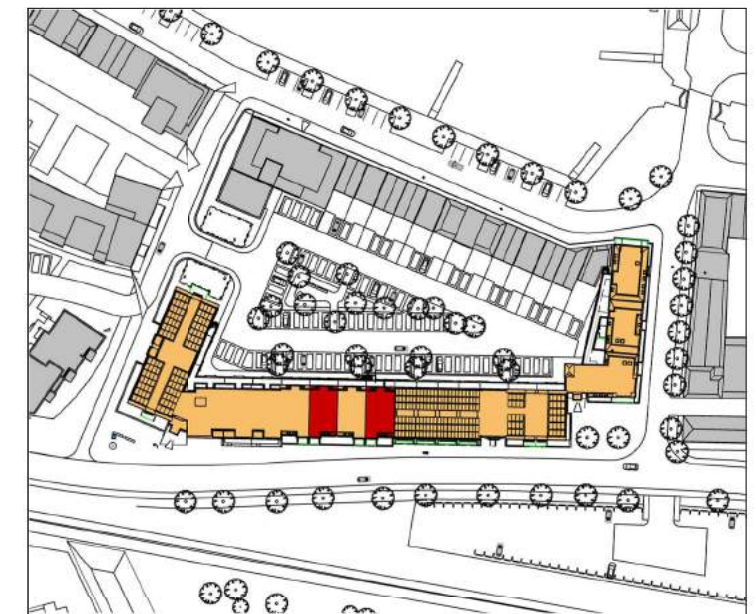

complex: 980

adres:
Dukdalf 12, 16, 34, 38, 56, 60

aantal: 6
blad: 980-10
schaal: 1:2000/200/100
type: C01sp

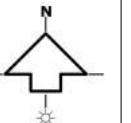

datum: 28-03-2019







straatgevel



binnenplein gevel

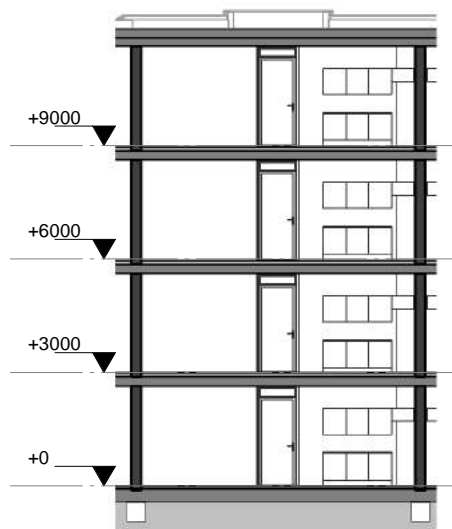


doorsnede

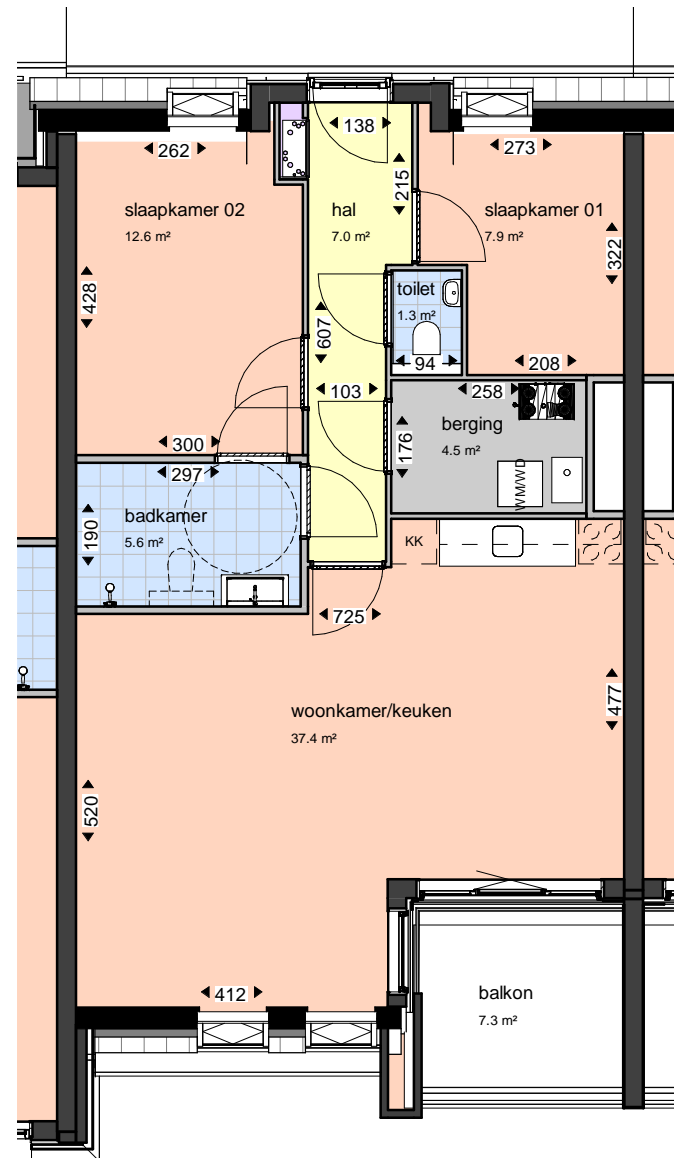

plattegrond


aangegeven maatvoering is indicatief
 exacte maatvoering in het werk opnemen

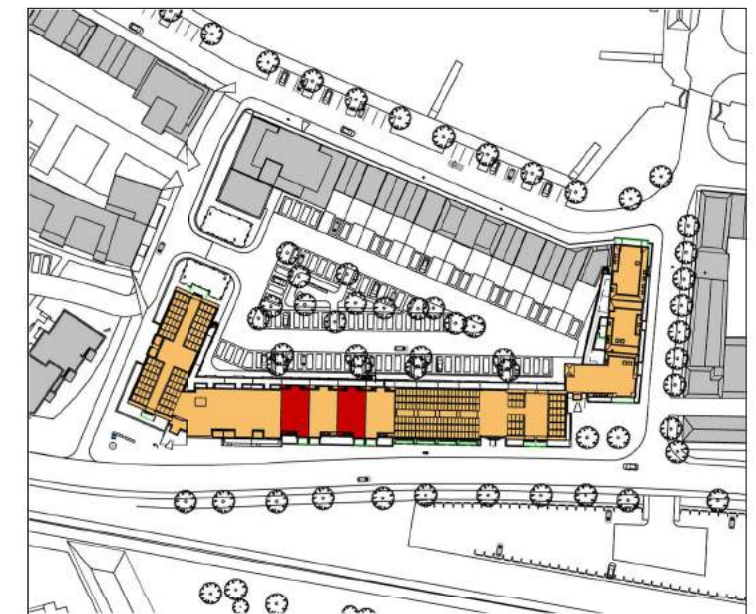

complex: 980

adres:
 Dukdalf 76, 80

aantal: 2
 blad: 980-11
 schaal: 1:2000/200/100
 type: C02

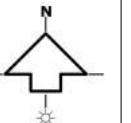

datum: 28-03-2019







straatgevel



binnenplein gevel

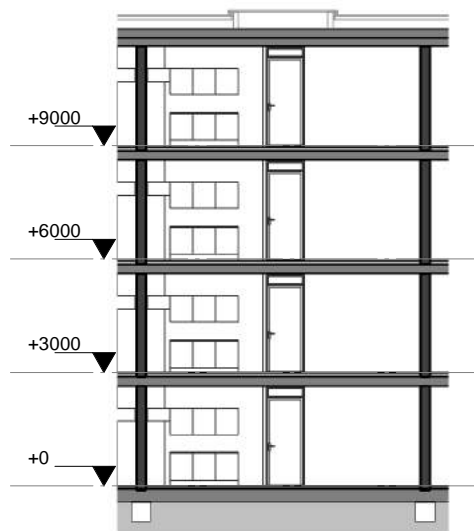


doorsnede

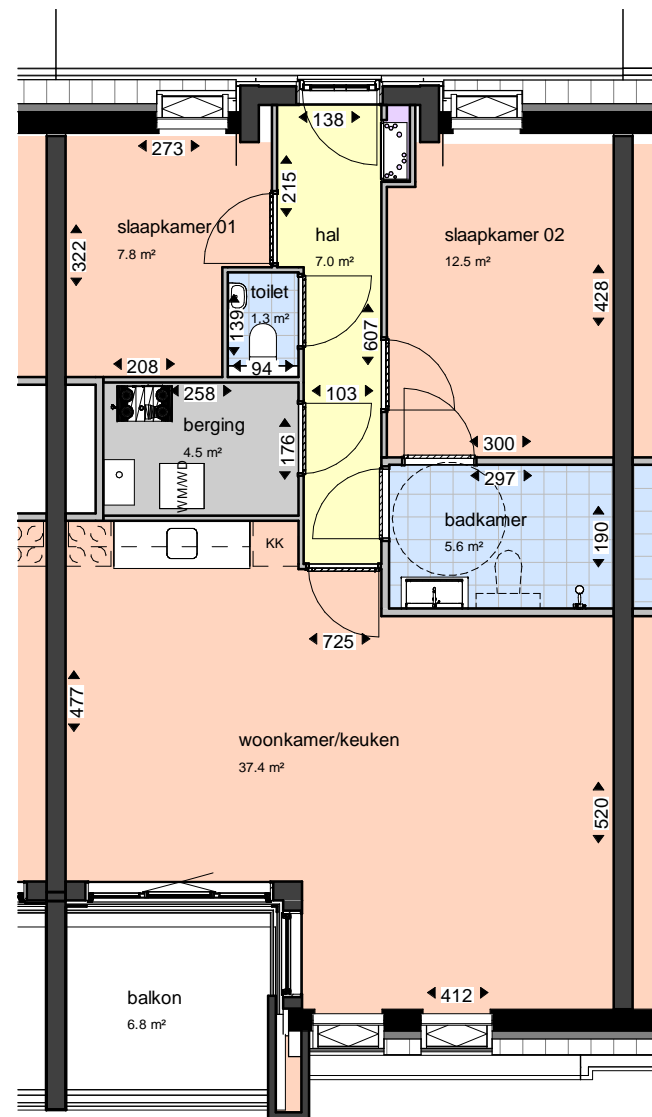

plattegrond


aangegeven maatvoering is indicatief
 exacte maatvoering in het werk opnemen

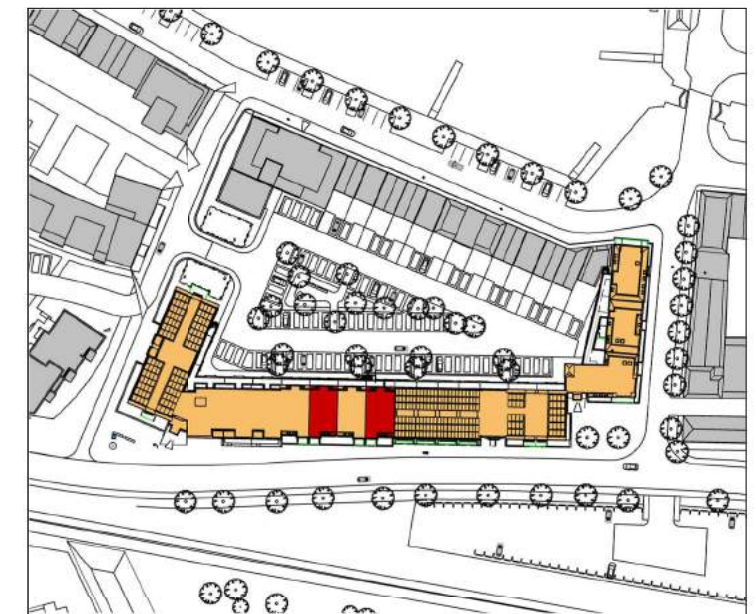

complex: 980

adres:
 Dukdalf 78, 82

aantal: 2
 blad: 980-12
 schaal: 1:2000/200/100
 type: C02sp

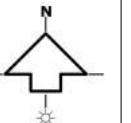

datum: 28-03-2019







straatgevel



binnenplein gevel

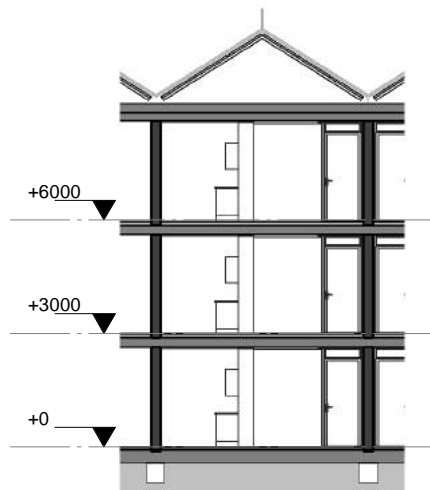


doorsnede

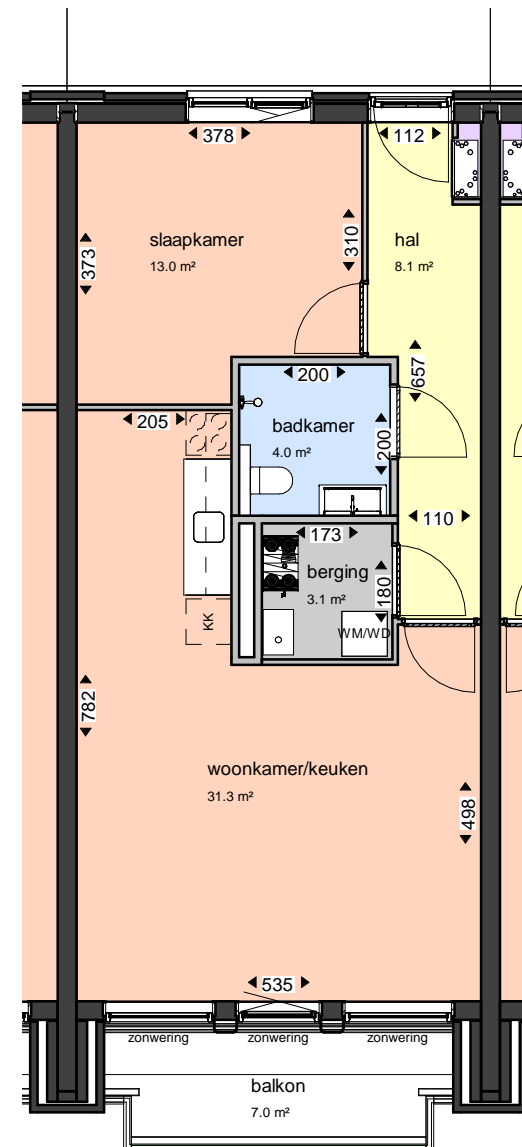

plattegrond


aangegeven maatvoering is indicatief
 exacte maatvoering in het werk opnemen

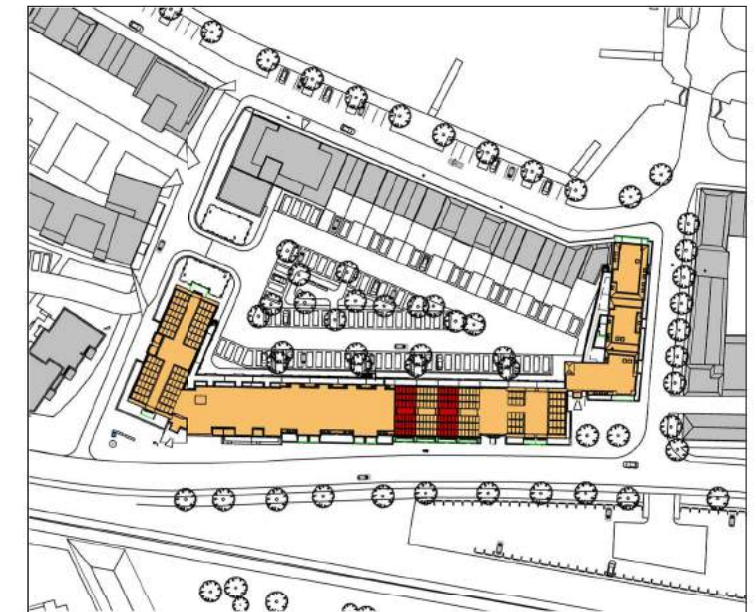

complex: 980

adres:
 Dukdalf 1, 5, 11, 15, 33, 37

aantal: 6
 blad: 980-13
 schaal: 1:2000/200/100
 type: D01

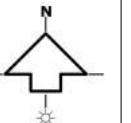

datum: 28-03-2019







straatgevel



binnenplein gevel

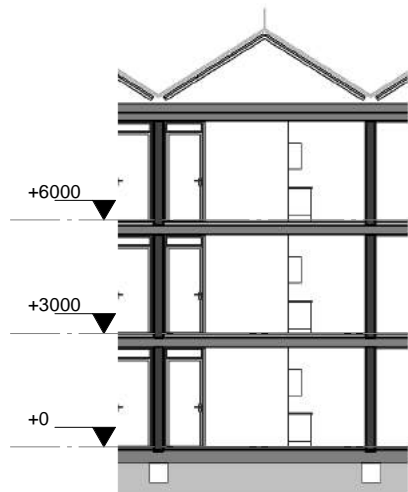


doorsnede

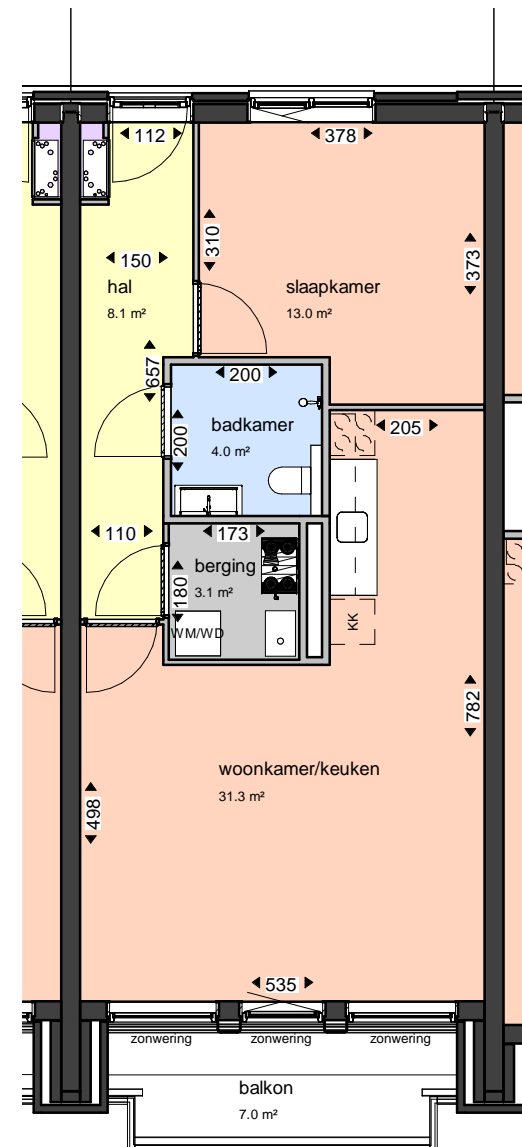

plattegrond


aangegeven maatvoering is indicatief
 exacte maatvoering in het werk opnemen

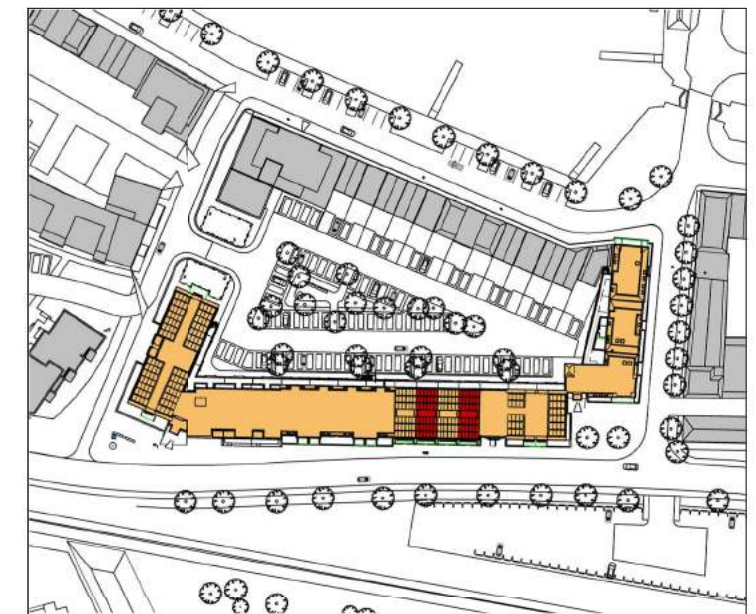

complex: 980

adres:
 Dukdalf 3, 7, 13, 17, 35, 39

aantal: 6
 blad: 980-14
 schaal: 1:2000/200/100
 type: D01sp

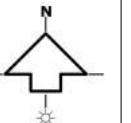

datum: 28-03-2019







straatgevel



binnenplein gevel

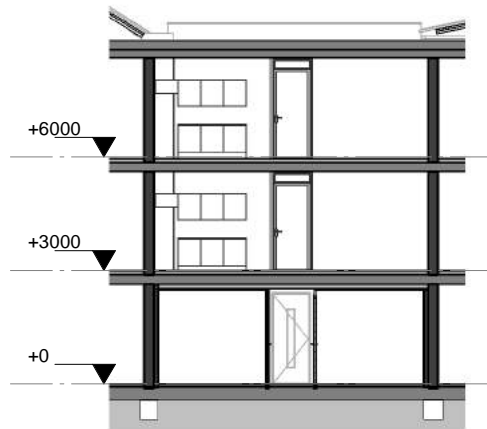


doorsnede

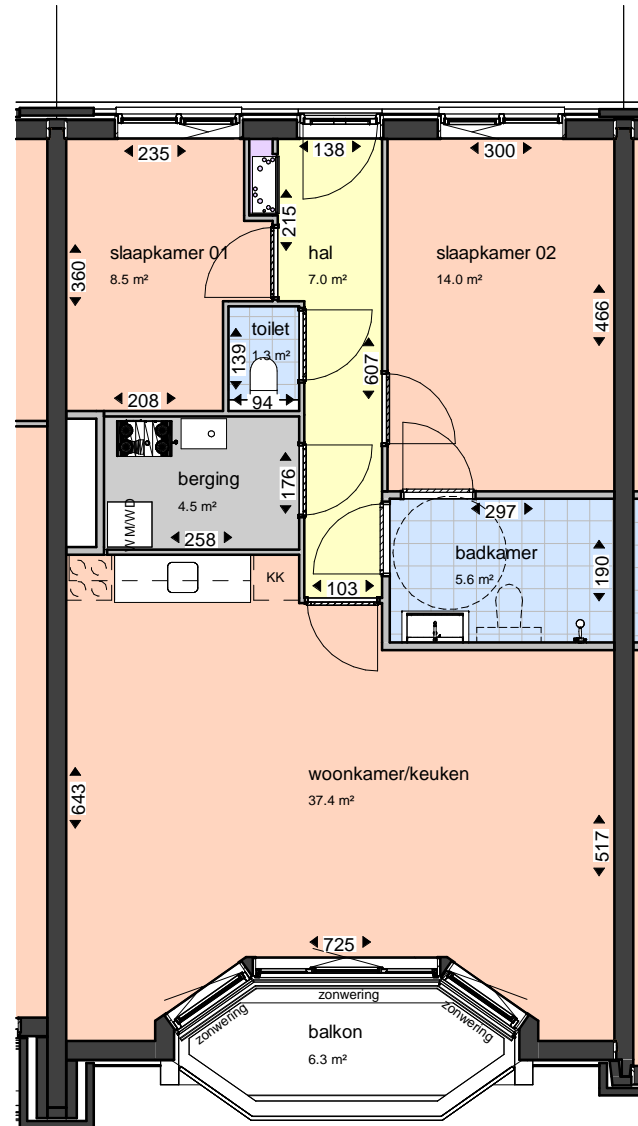

plattegrond


aangegeven maatvoering is indicatief
exacte maatvoering in het werk opnemen

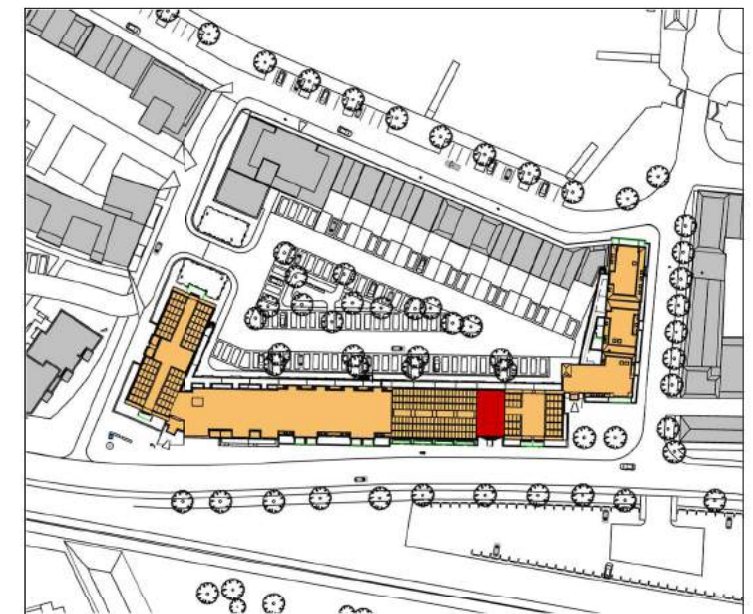

complex: 980

adres:
Dukdalf 19, 41

aantal: 2
blad: 980-15
schaal: 1:2000/200/100
type: E01

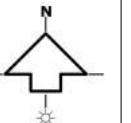

datum: 28-03-2019






straatgevel



kopgevel




doorsnede

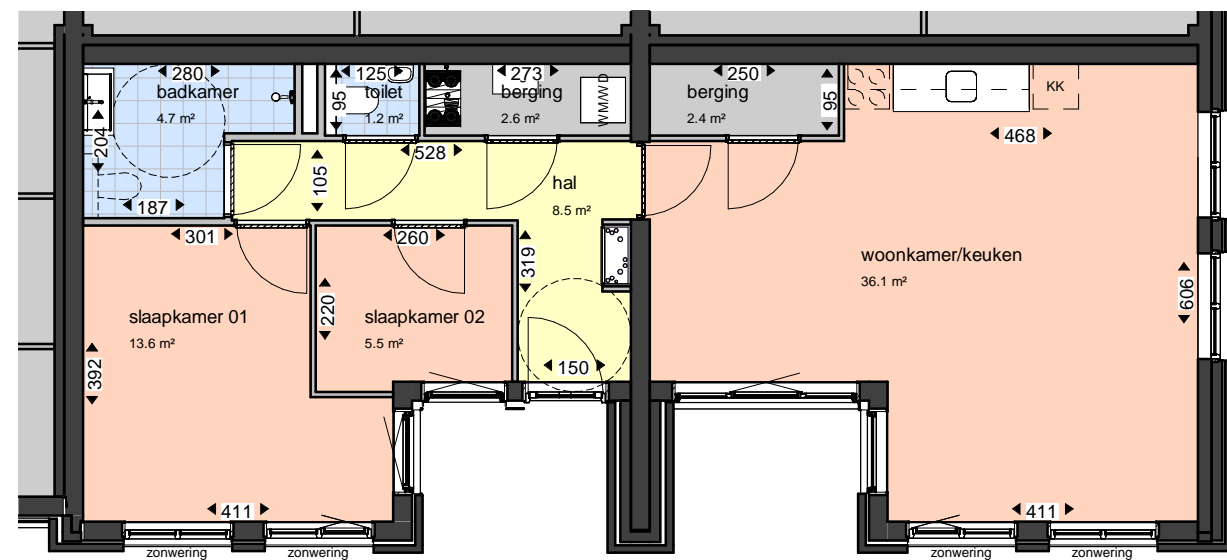

plattegrond

aangegeven maatvoering is indicatief
 exacte maatvoering in het werk opnemen

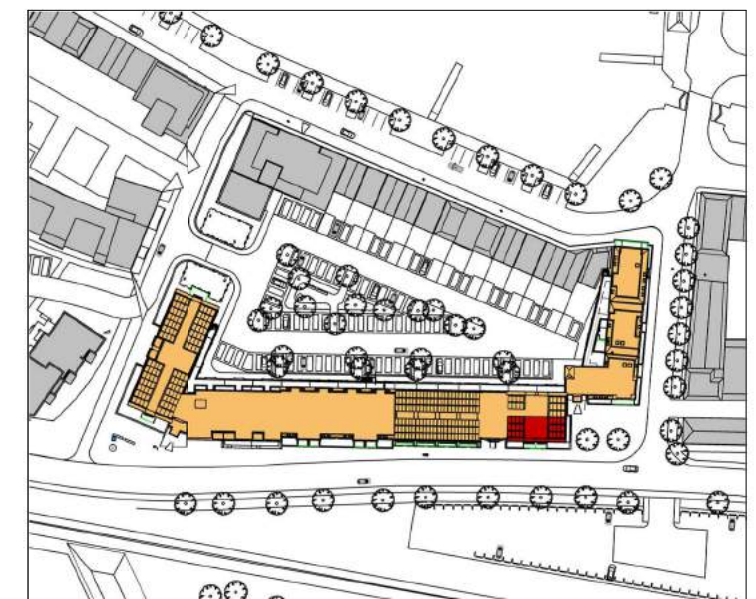

complex: 980

adres:
 Dukdalf 9

aantal: 1
 blad: 980-16
 schaal: 1:2000/200/100
 type: F01

datum: 28-03-2019







straatgevel



binnenplein gevel

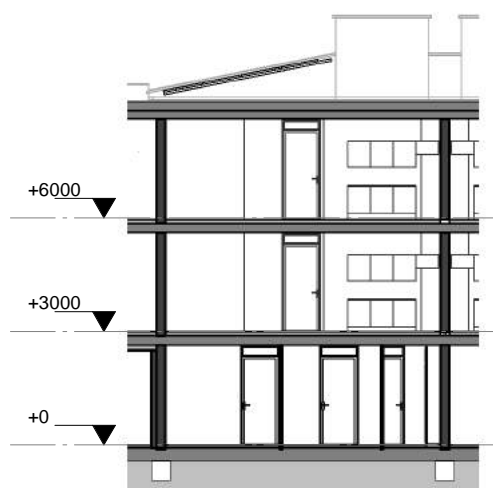


doorsnede

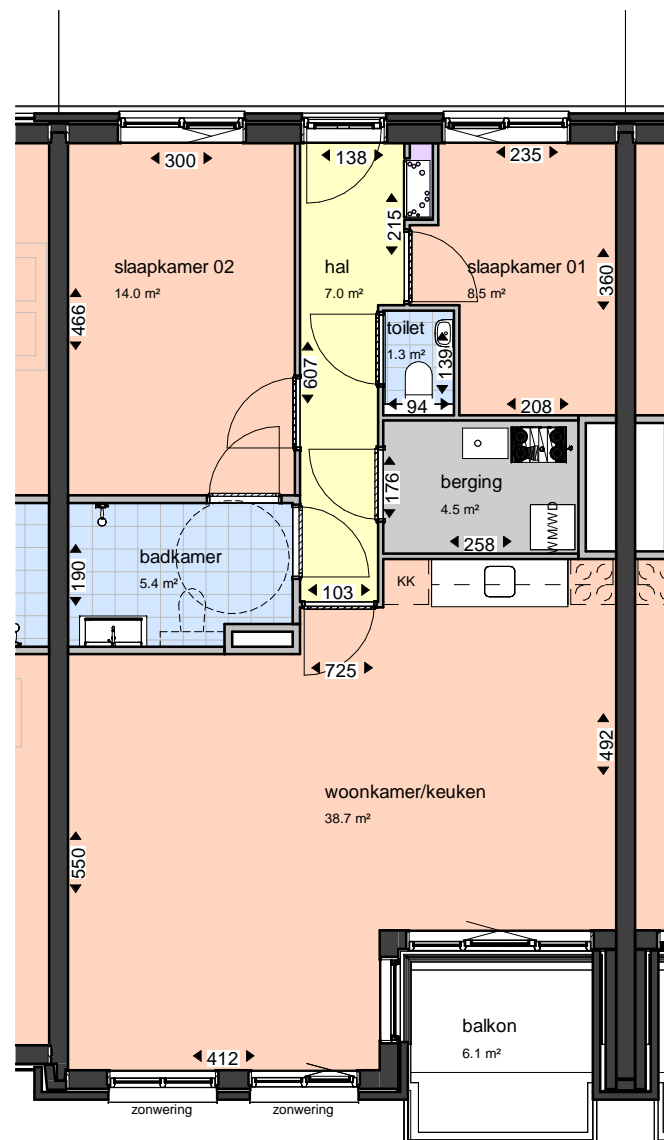

plattegrond


aangegeven maatvoering is indicatief
 exacte maatvoering in het werk opnemen

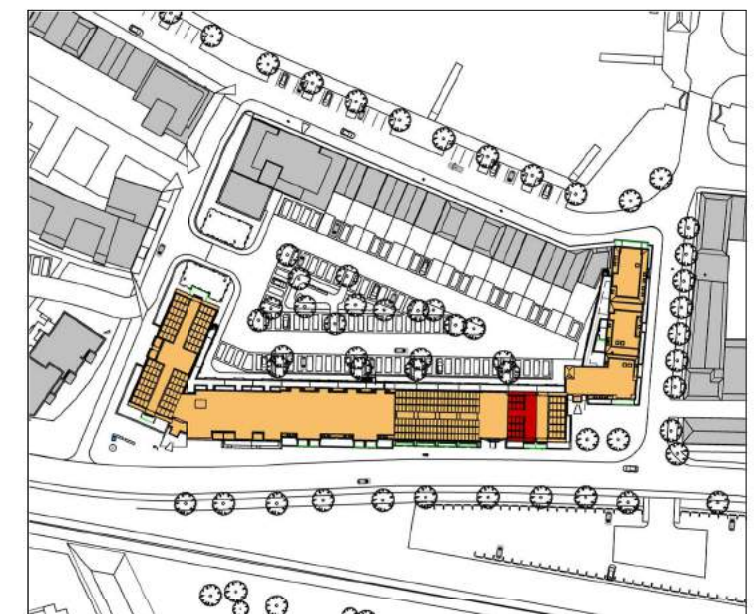

complex: 980

adres:
 Dukdalf 21, 43

aantal: 2
 blad: 980-17
 schaal: 1:2000/200/100
 type: F02

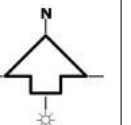

datum: 28-03-2019






straatgevel




kopgevel



binnenplein gevel

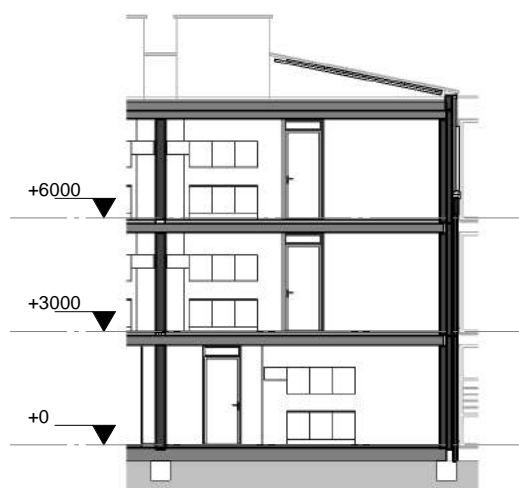


doorsnede

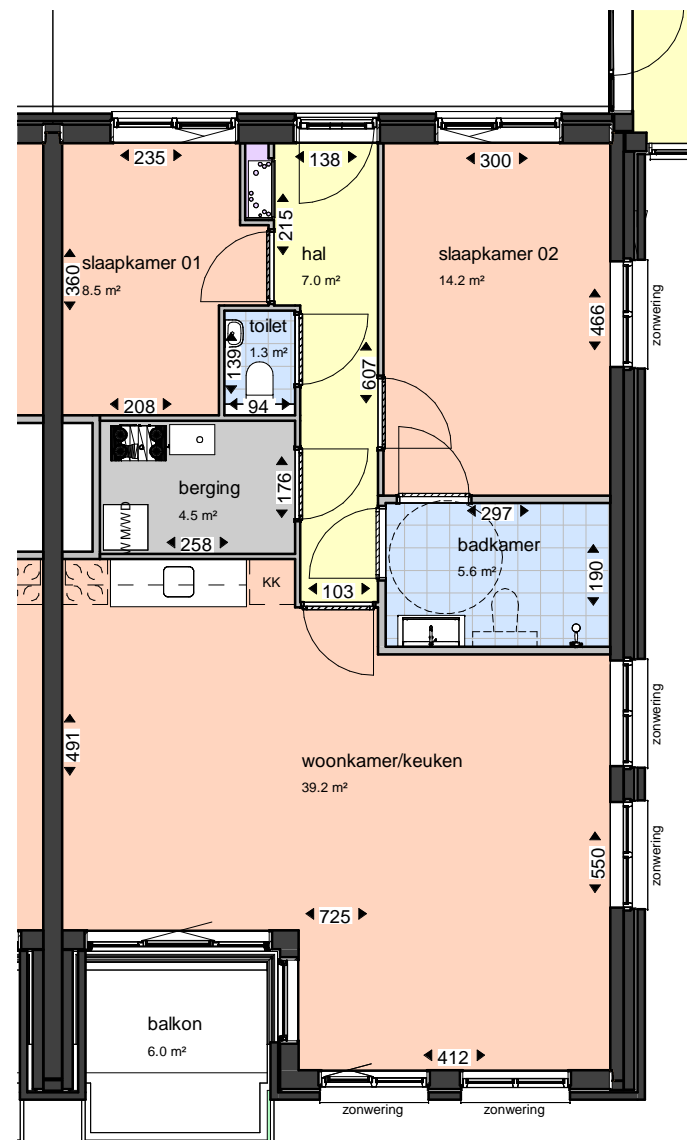

plattegrond


aangegeven maatvoering is indicatief
 exacte maatvoering in het werk opnemen

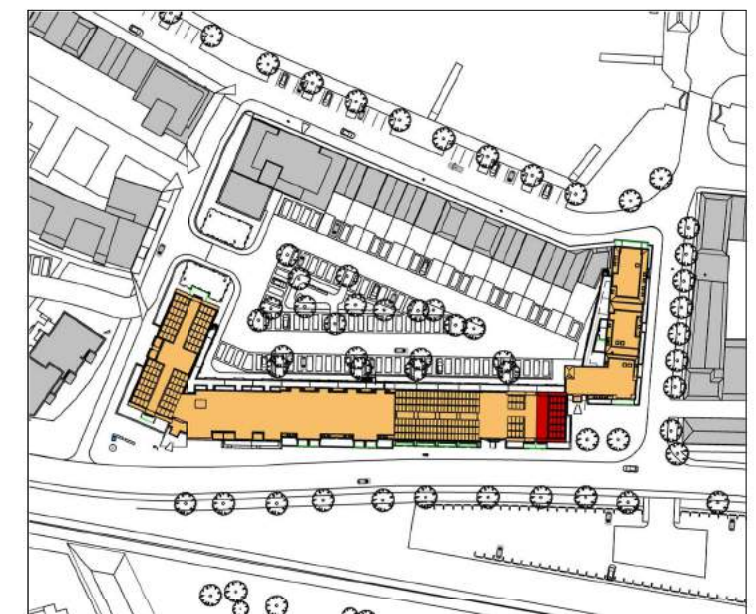

complex: 980

adres:
 Dukdalf 23, 45

aantal: 2
 blad: 980-18
 schaal: 1:2000/200/100
 type: F03

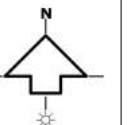

datum: 28-03-2019

v/h **De Bouwvereniging**






straatgevel
Dukdalf



straatgevel
Steenhouwersstraat

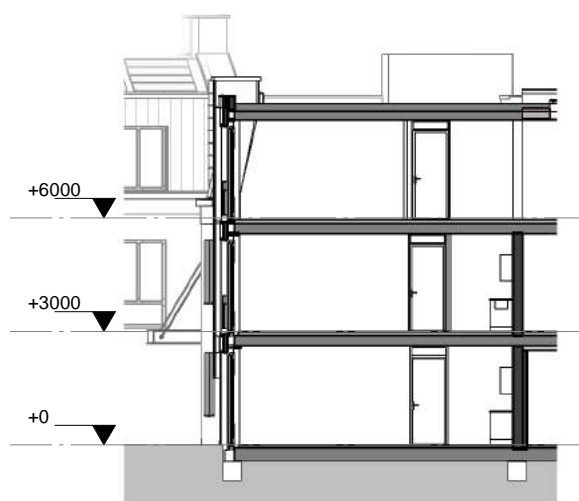


doorsnede



plattegrond

aangegeven maatvoering is indicatief
exacte maatvoering in het werk opnemen

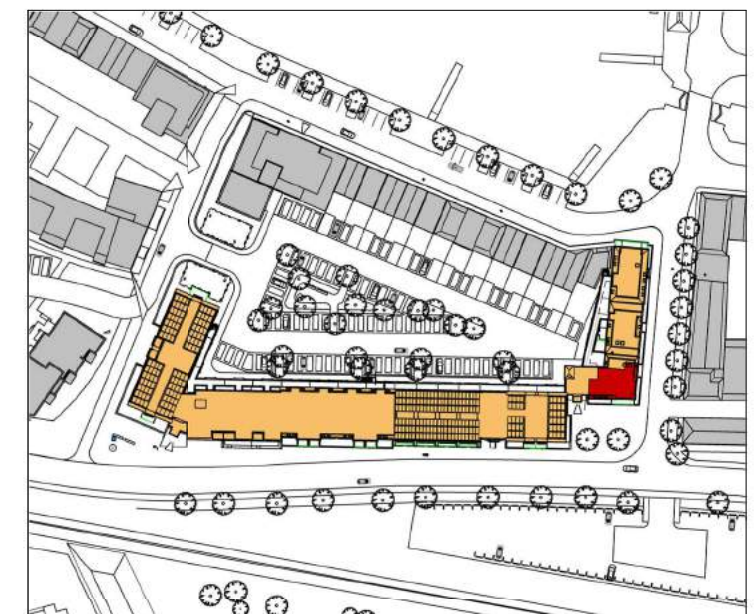

complex: 980

adres:
Steenhouwersstraat 6

aantal: 1
blad: 980-19
schaal: 1:2000/200/100
type: G01

datum: 28-03-2019






straatgevel
Dukdalf




straatgevel
Steenhouwersstraat



binnenplein gevel

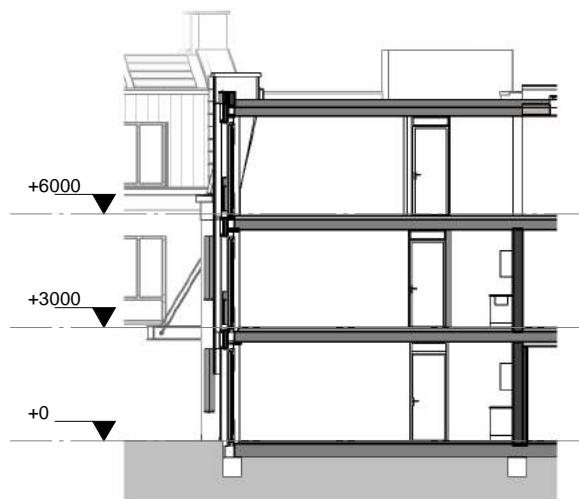


doorsnede

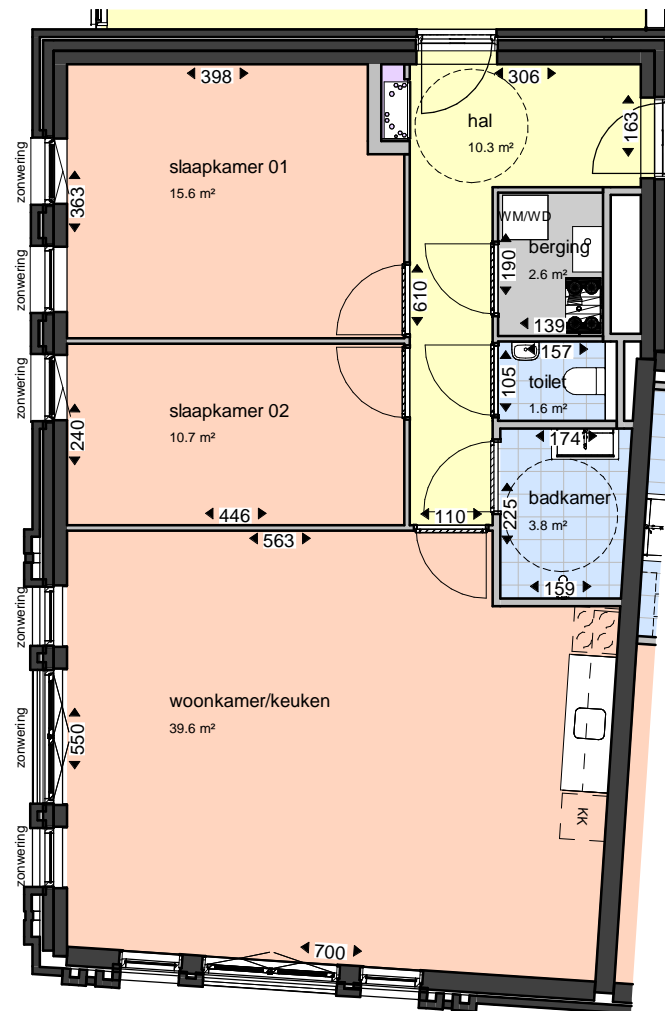

plattegrond


aangegeven maatvoering is indicatief
exacte maatvoering in het werk opnemen

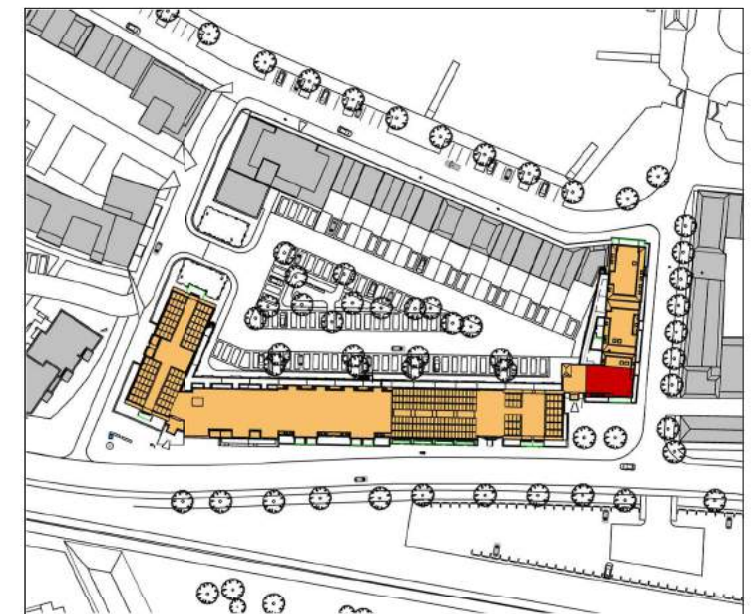

complex: 980

adres:
Dukdalf 25

aantal: 1
blad: 980-20
schaal: 1:2000/200/100
type: G02

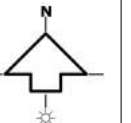

datum: 28-03-2019






straatgevel
Dukdalf




straatgevel
Steenhouwersstraat



binnenplein gevel

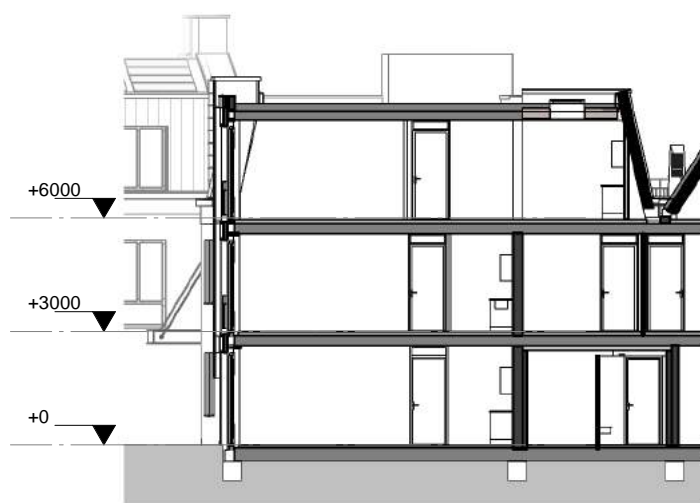


doorsnede

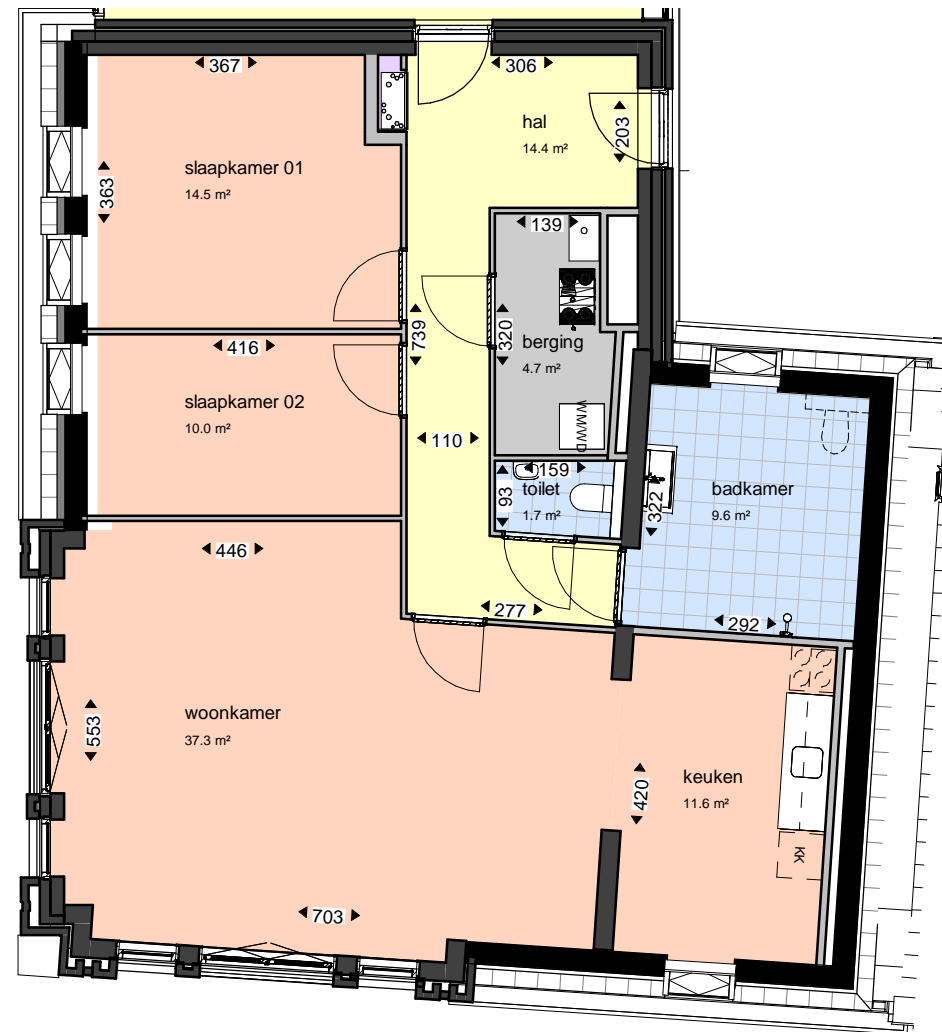

plattegrond


aangegeven maatvoering is indicatief
exacte maatvoering in het werk opnemen

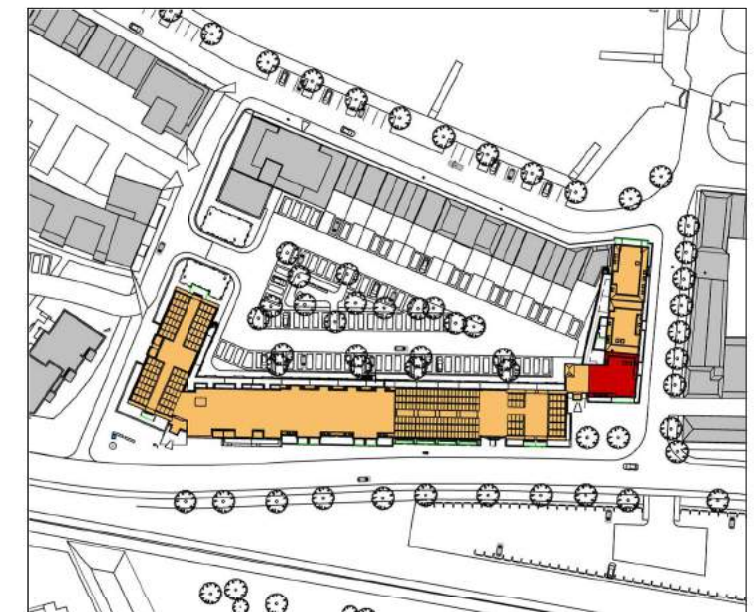

complex: 980

adres:
Dukdalf 47

aantal: 1
blad: 980-21
schaal: 1:2000/200/100
type: G03

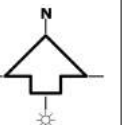

datum: 28-03-2019






straatgevel



binnenplein gevel




doorsnede

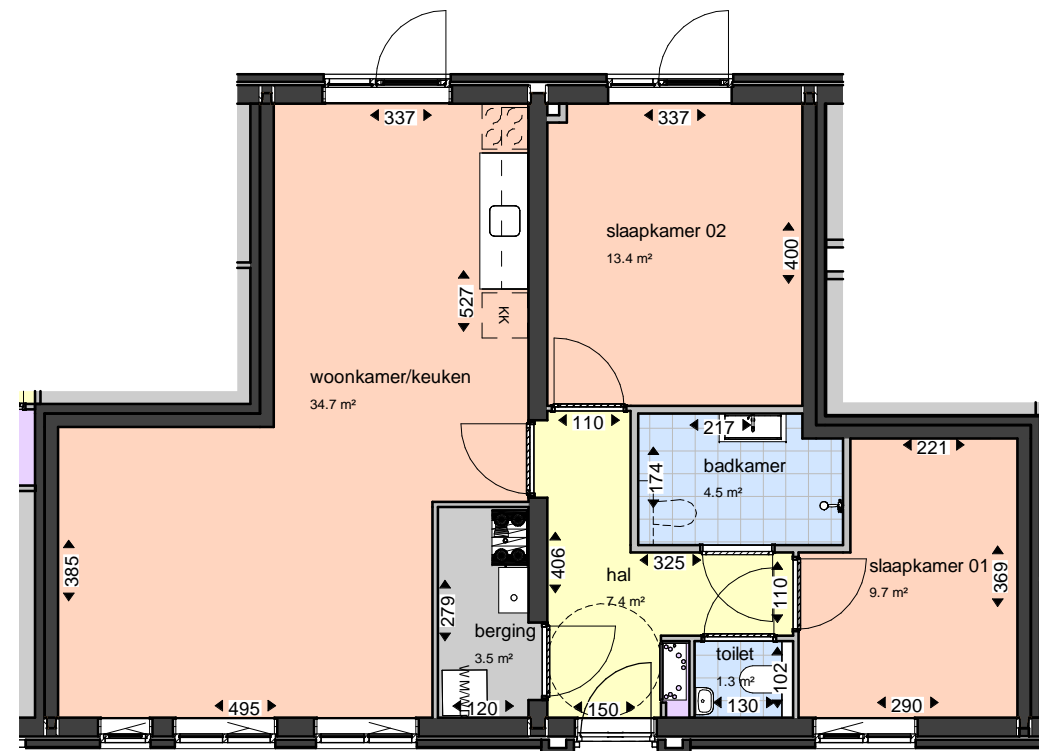

plattegrond

aangegeven maatvoering is indicatief
 exacte maatvoering in het werk opnemen

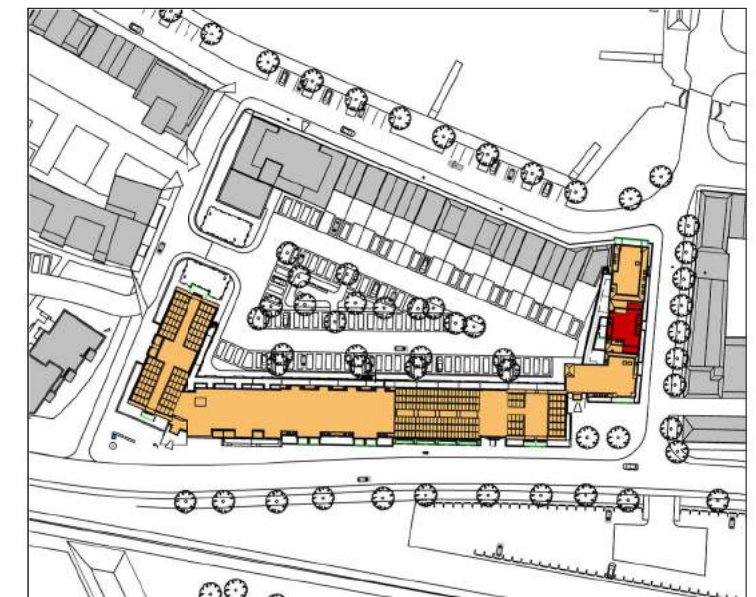

complex: 980

adres:
 Steenhouwersstraat 4

aantal: 1
 blad: 980-22
 schaal: 1:2000/200/100
 type: H01

datum: 28-03-2019

v/h **De Bouwvereniging**







straatgevel



binnenplein gevel

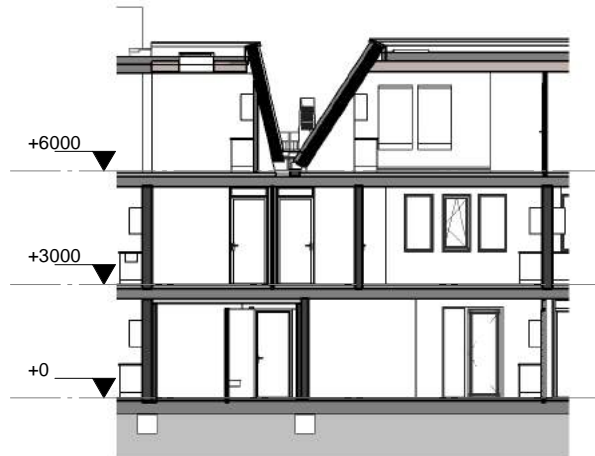


doorsnede

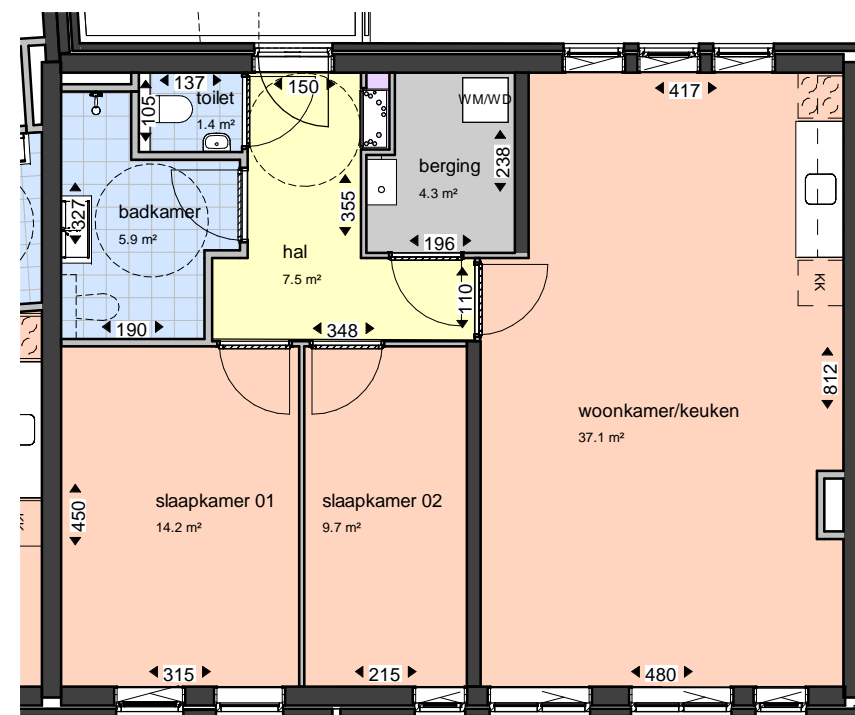

plattegrond


aangegeven maatvoering is indicatief
exacte maatvoering in het werk opnemen

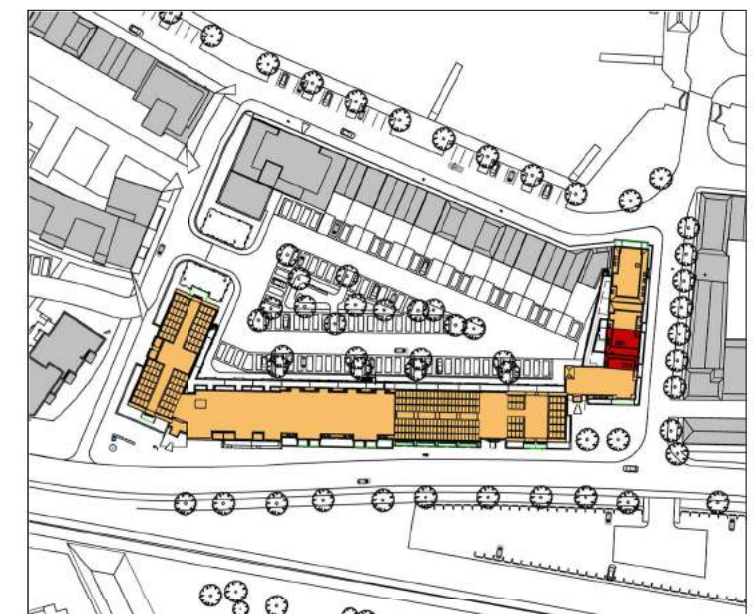

complex: 980

adres:
Dukdalf 27

aantal: 1
blad: 980-23
schaal: 1:2000/200/100
type: H02

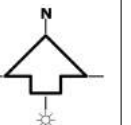

datum: 28-03-2019

v/h **De Bouwvereniging**







straatgevel



binnenplein gevel

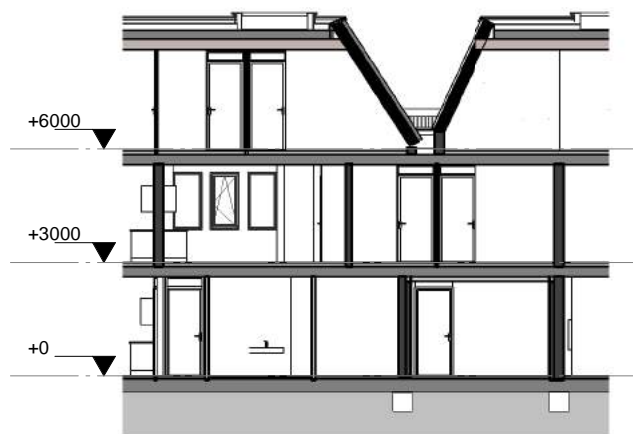


doorsnede

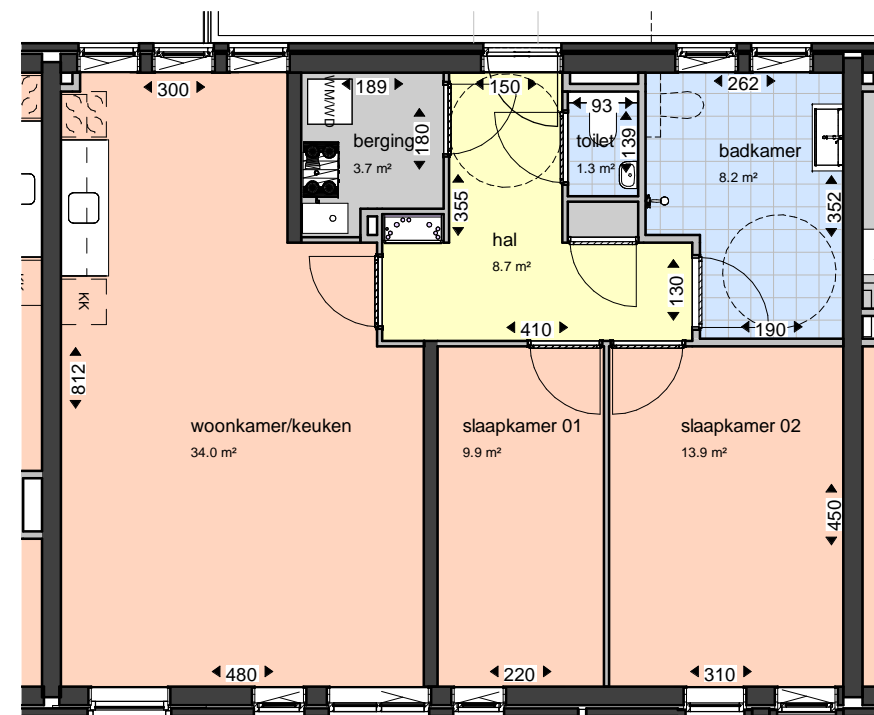

plattegrond


aangegeven maatvoering is indicatief
 exacte maatvoering in het werk opnemen

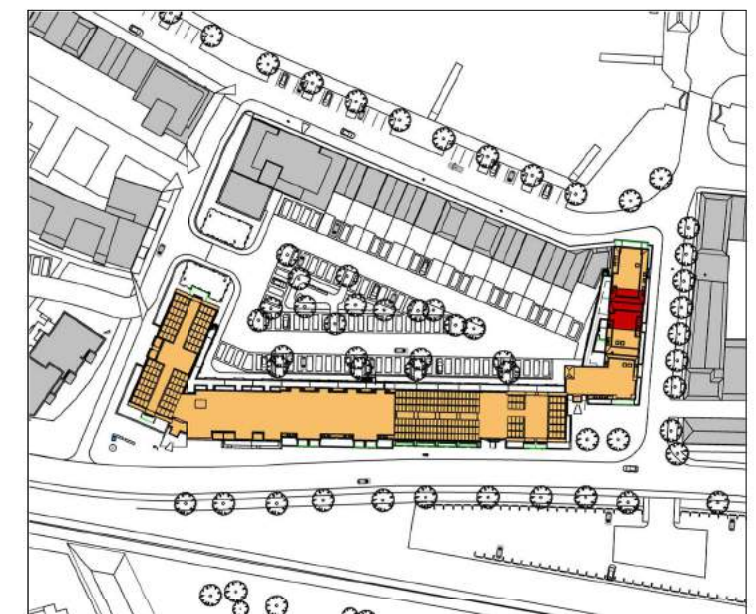

complex: 980

adres:
 Dukdalf 29

aantal: 1
 blad: 980-24
 schaal: 1:2000/200/100
 type: H03

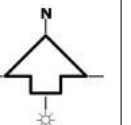

datum: 28-03-2019






straatgevel



binnenplein gevel




doorsnede

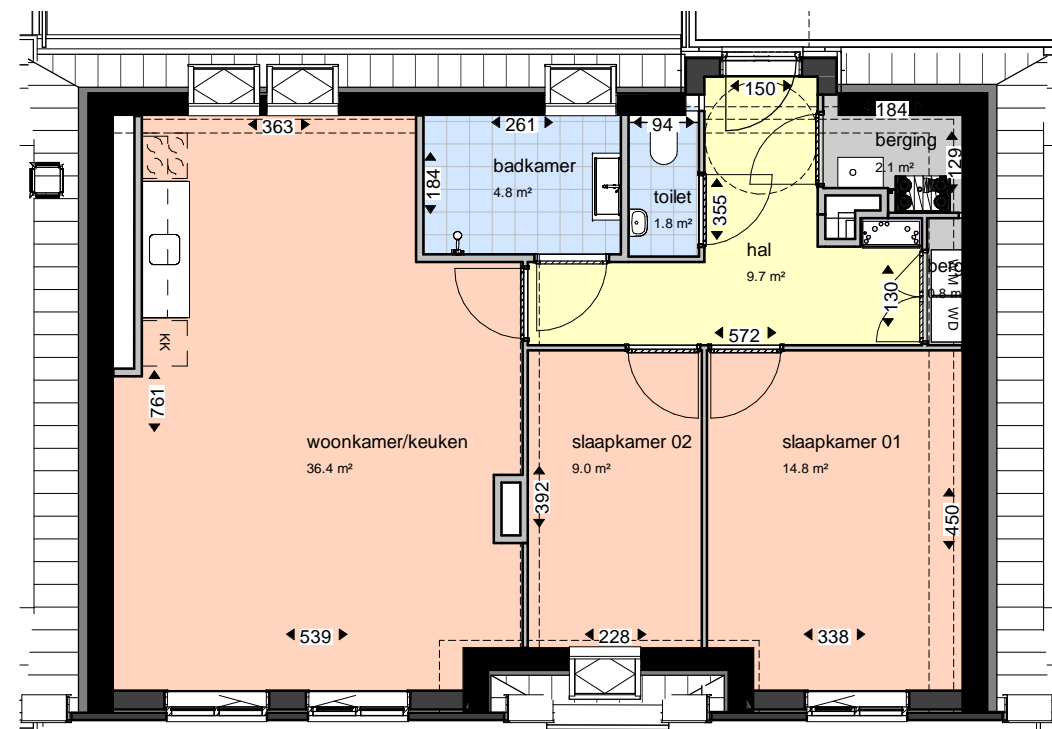

plattegrond


aangegeven maatvoering is indicatief
 exacte maatvoering in het werk opnemen

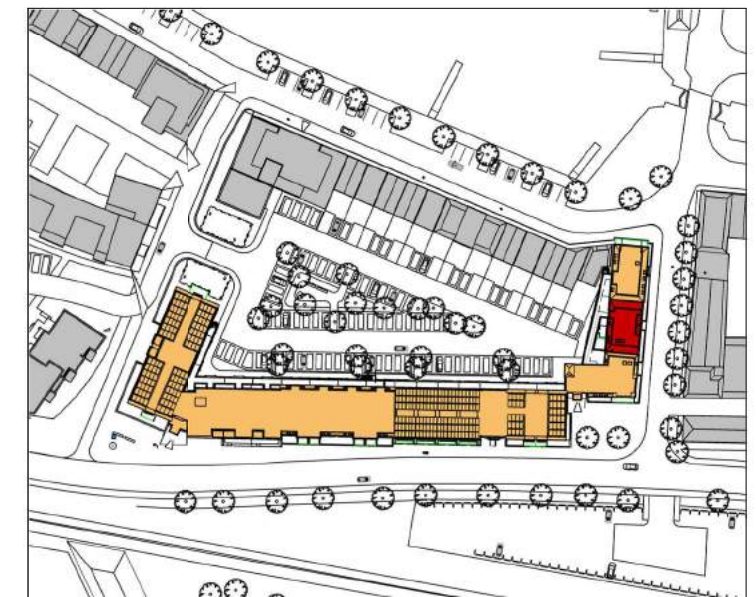

complex: 980

adres:
 Dukdalf 49

aantal: 1
 blad: 980-25
 schaal: 1:2000/200/100
 type: H04

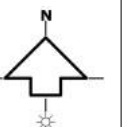

datum: 28-03-2019






straatgevel




kopgevel



binnenplein gevel

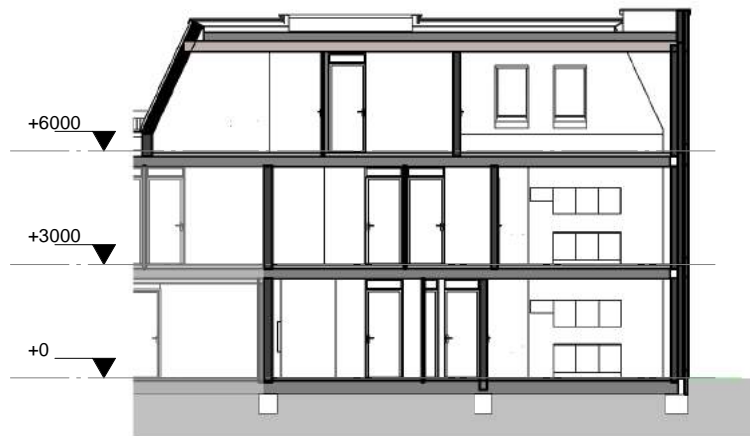


doorsnede

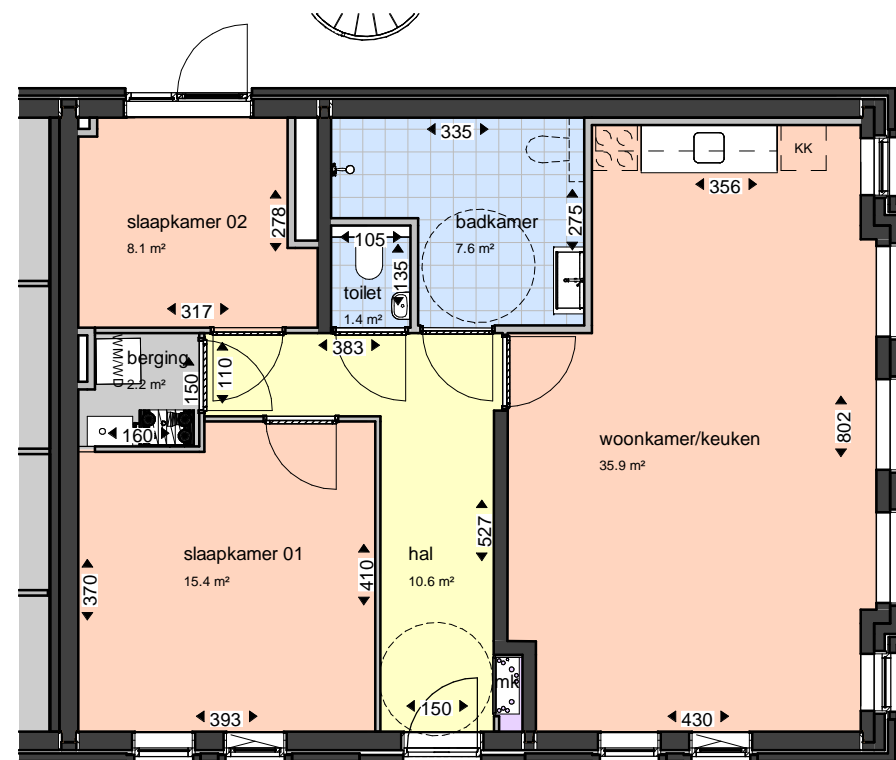

plattegrond


aangegeven maatvoering is indicatief
 exacte maatvoering in het werk opnemen

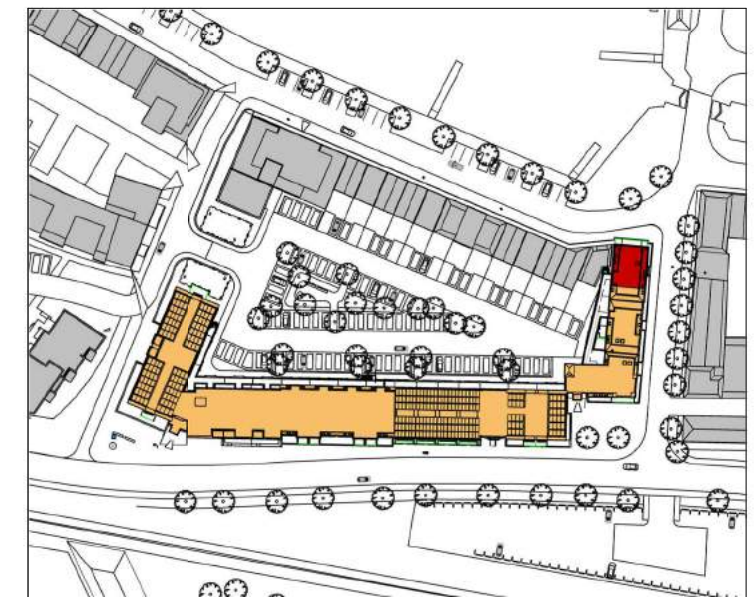

complex: 980

adres:
 Steenhouwersstraat 2

aantal: 1
 blad: 980-26
 schaal: 1:2000/200/100
 type: I01

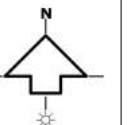

datum: 28-03-2019





straatgevel




kopgevel



binnenplein gevel




doorsnede

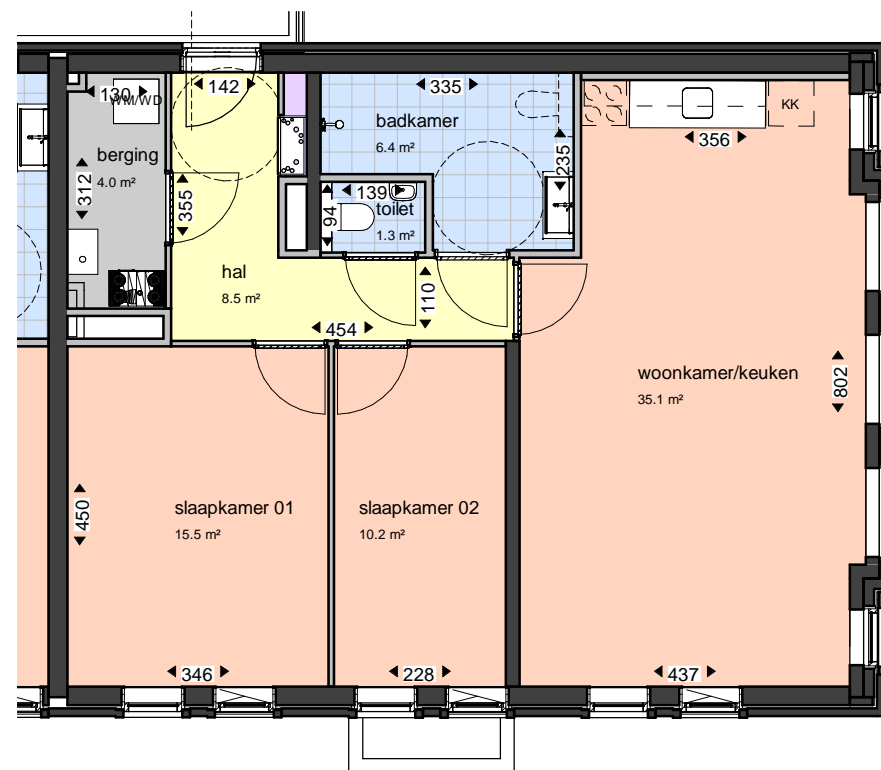

plattegrond


aangegeven maatvoering is indicatief
 exacte maatvoering in het werk opnemen

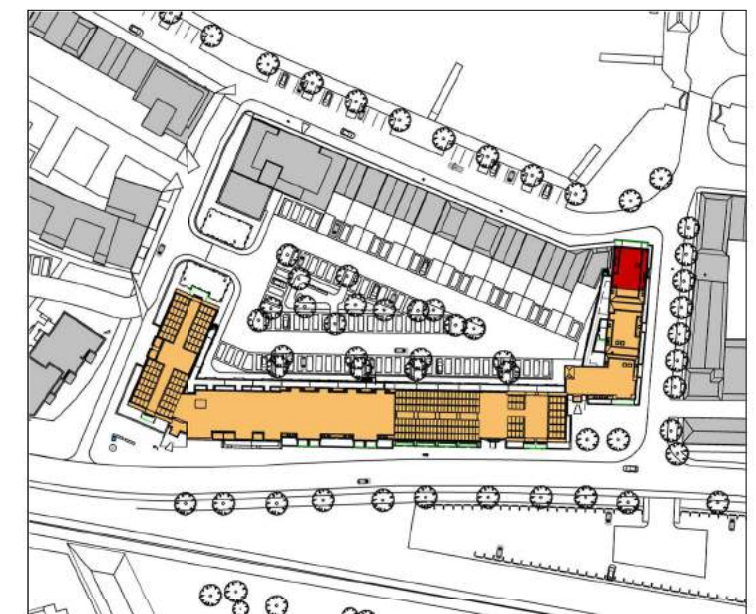

complex: 980

adres:
 Dukdalf 31

aantal: 1
 blad: 980-27
 schaal: 1:2000/200/100
 type: I02

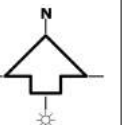

datum: 28-03-2019






straatgevel




kopgevel



binnenplein gevel

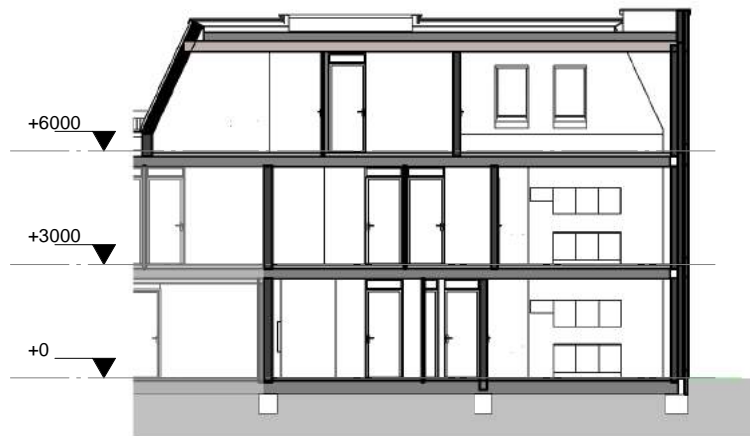


doorsnede

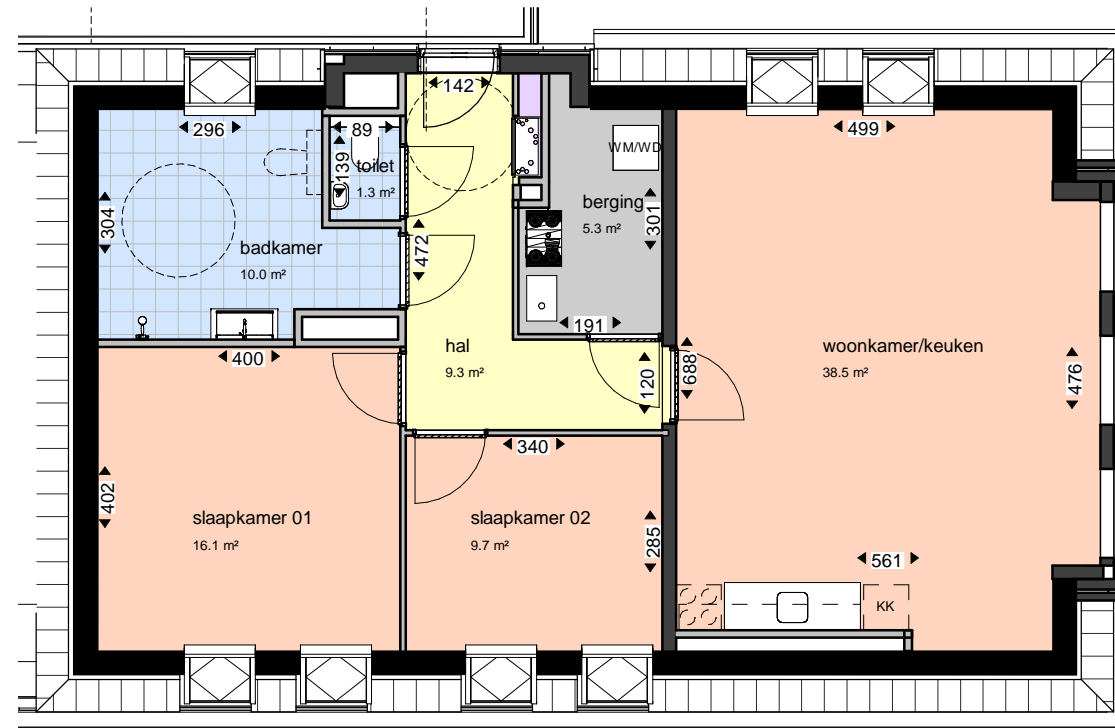

plattegrond


aangegeven maatvoering is indicatief
 exacte maatvoering in het werk opnemen

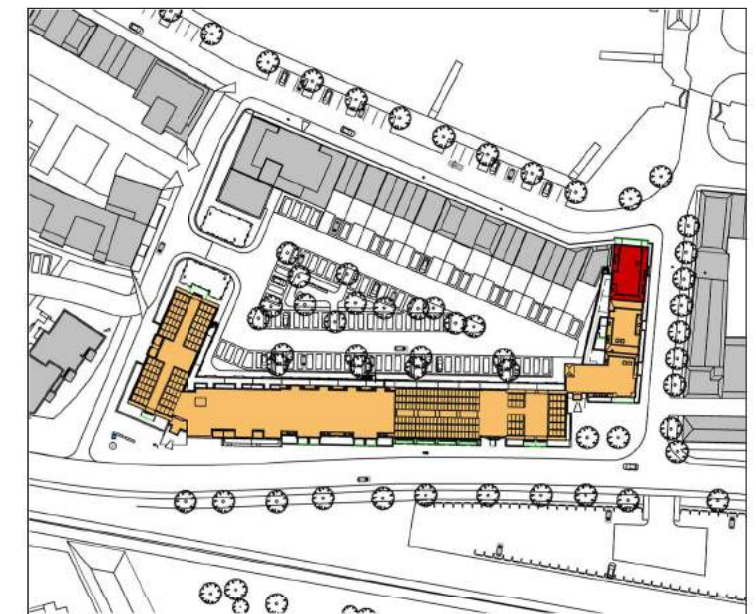

complex: 980

adres:
 Dukdalf 51

aantal: 1
 blad: 980-28
 schaal: 1:2000/200/100
 type: I03

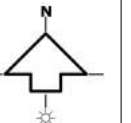

datum: 28-03-2019

